


# 日光川下流域関連 津島市公共下水道 供用区域図 (令和7年3月31日現在)

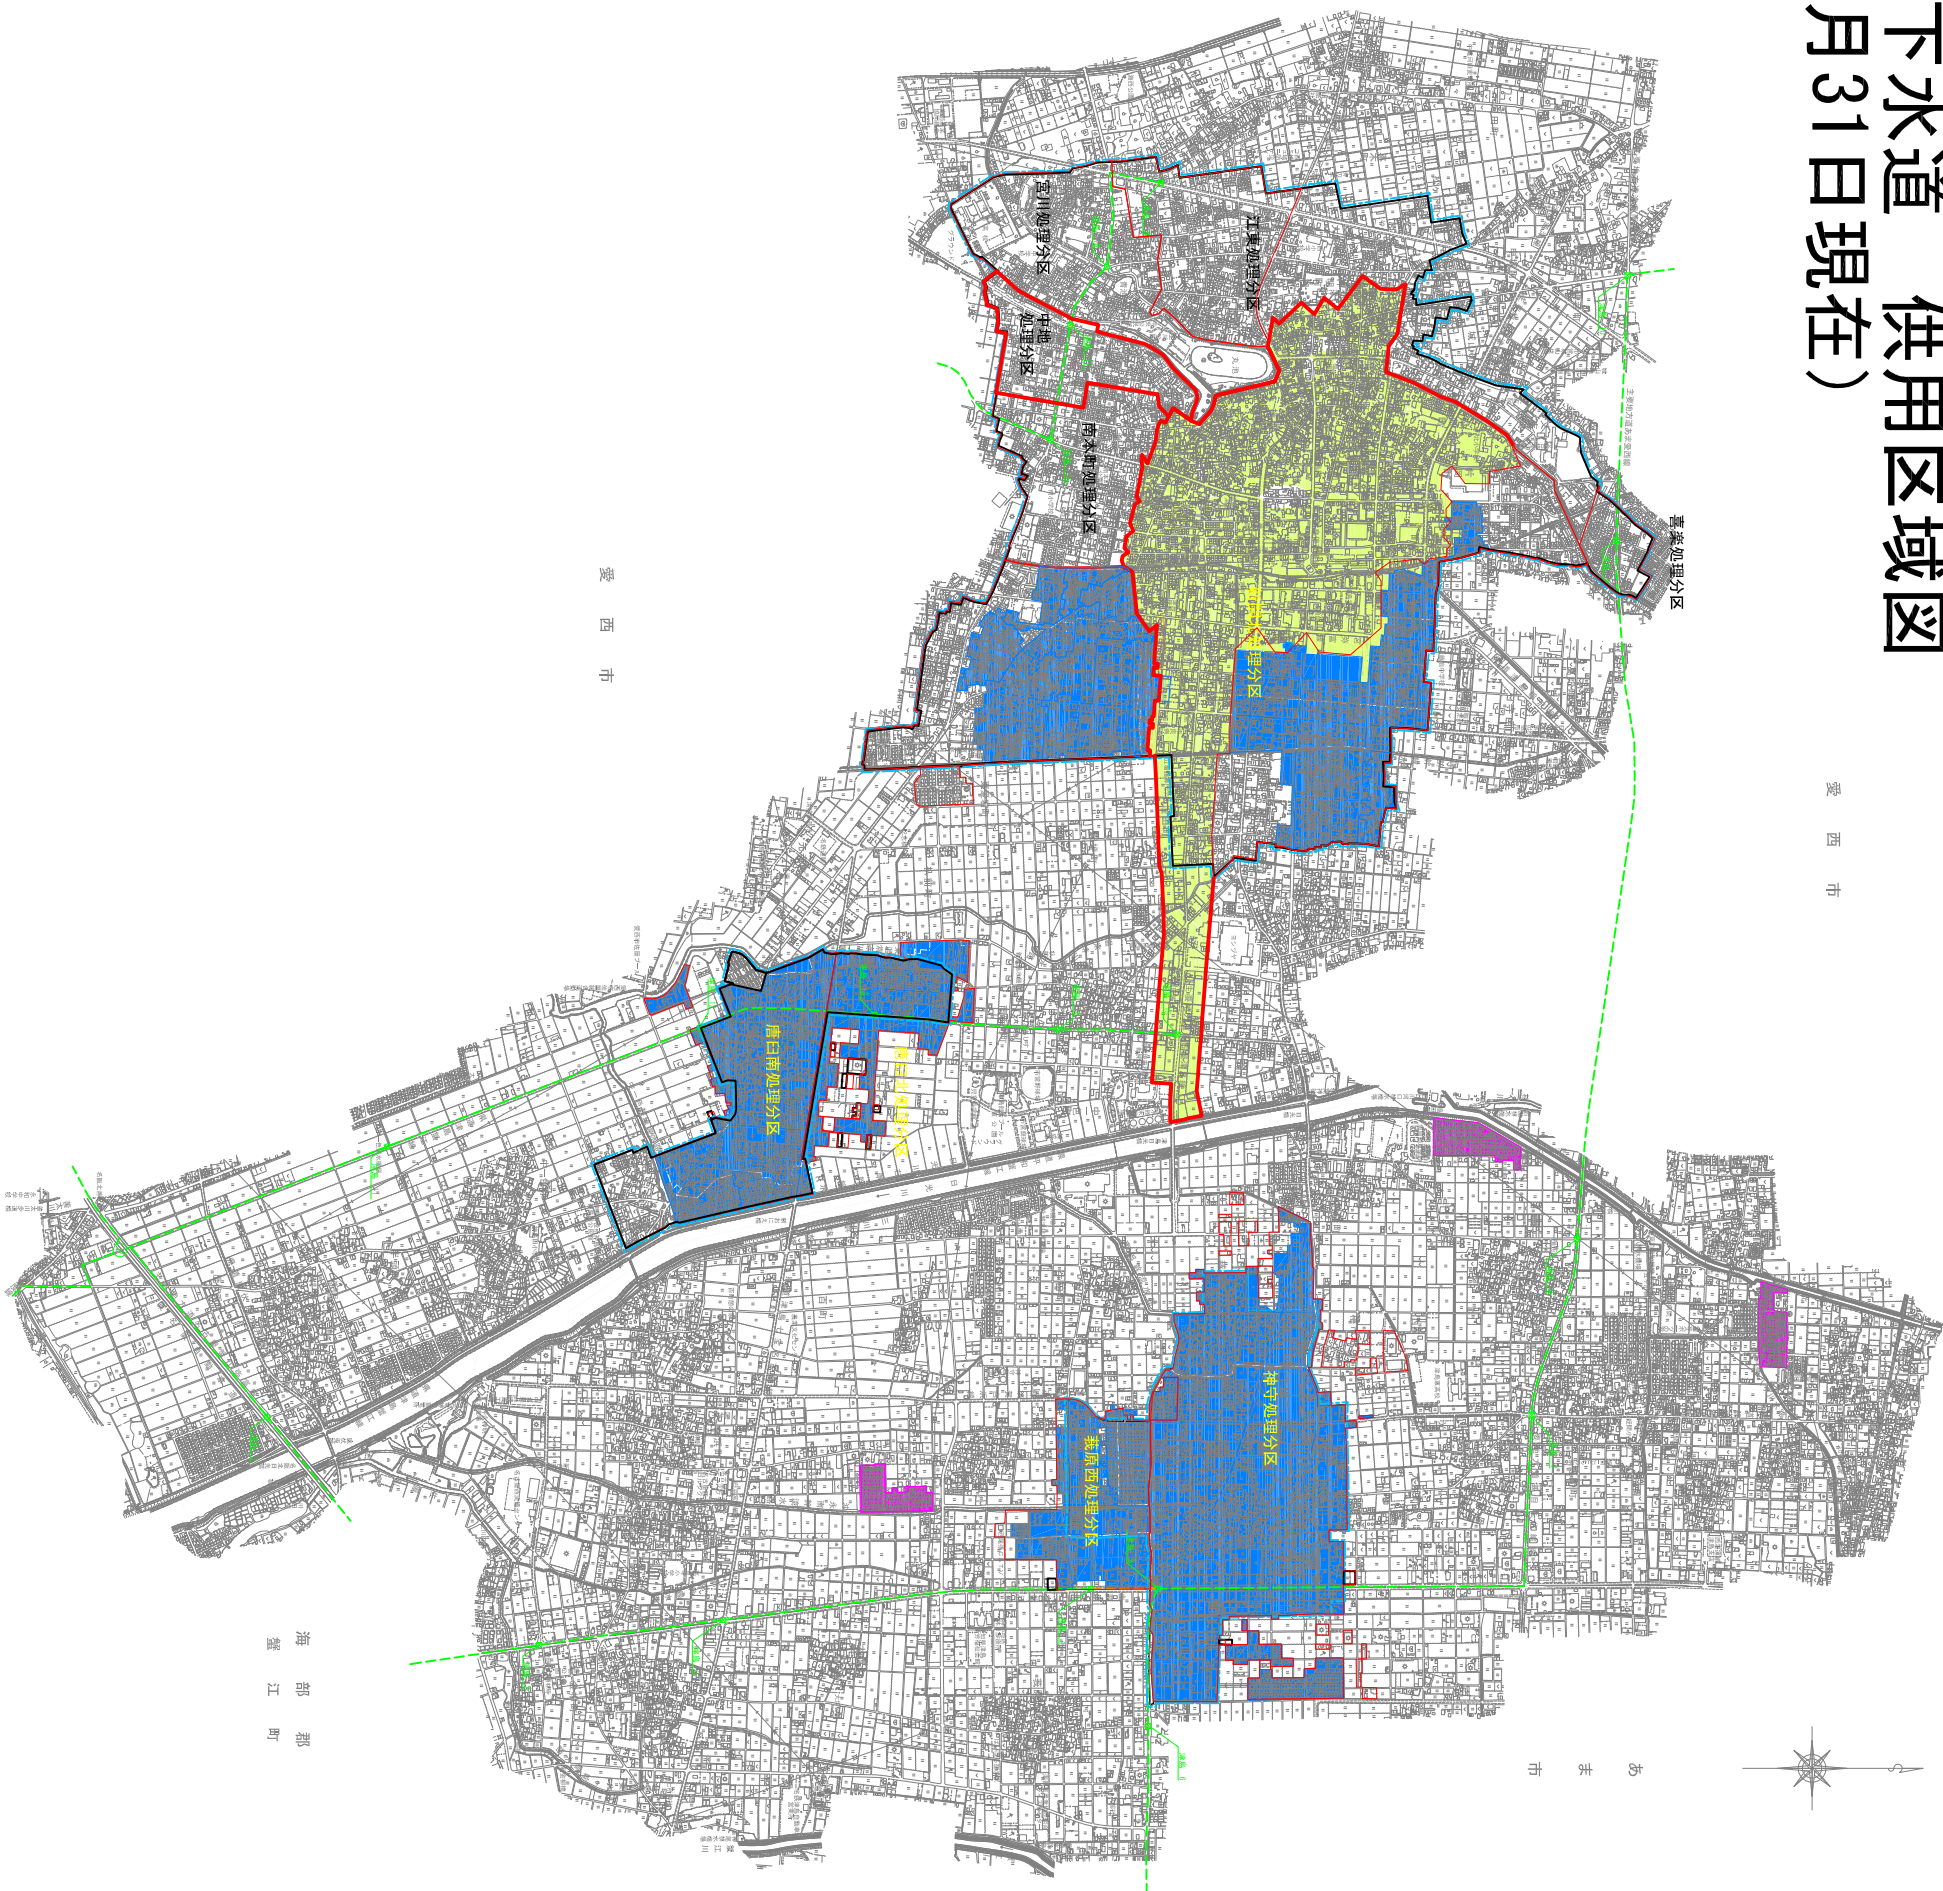

凡 例	
記号	名称
—	処理分区界
—	流域下水道幹線
■	流域幹線接続点
□	流域関連公共下水道事業計画区域
■	流域関連公共下水道供用区域
■	単独公共下水道供用区域
■	コミュニティプラント
—	市街化区域

日光川下流域関連			
津島市公共下水道供用区域図			
図面	1	図	1
縮尺	1/15000(A1)	番	1
津島市上下水道部			