

計画平面図

S=1:500 (A3)

【第1回変更】

変更箇所：区域Aの排水管(流入管)の接続位置の変更

街区基準点座標一覧表


測点名	X座標	Y座標
10A47	-91298.771	-40776.320
1A044	-91312.671	-40721.577
2A520	-91197.438	-40791.439

4級基準点座標一覧表

測点名	X座標	Y座標
T.1	-91229.324	-40790.980
T.2	-91260.903	-40786.139
T.3	-91296.410	-40677.891
T.4	-91252.621	-40620.914
T.5	-91229.993	-40650.785
T.6	-91210.998	-40683.675
T.7	-91211.713	-40730.054
T.7-1	-91231.188	-40734.607
T.8	-91205.365	-40760.883

計画人孔及びIP点座標

測点名	X座標	Y座標
MA	-91292.628	-40725.238
MB	-91250.028	-40626.491
IP.1	-91295.013	-40725.241
IP.2	-91296.195	-40723.563
IP.3	-91295.049	-40717.913
IP.4	-91294.346	-40717.459
IP.5	-91265.019	-40644.058

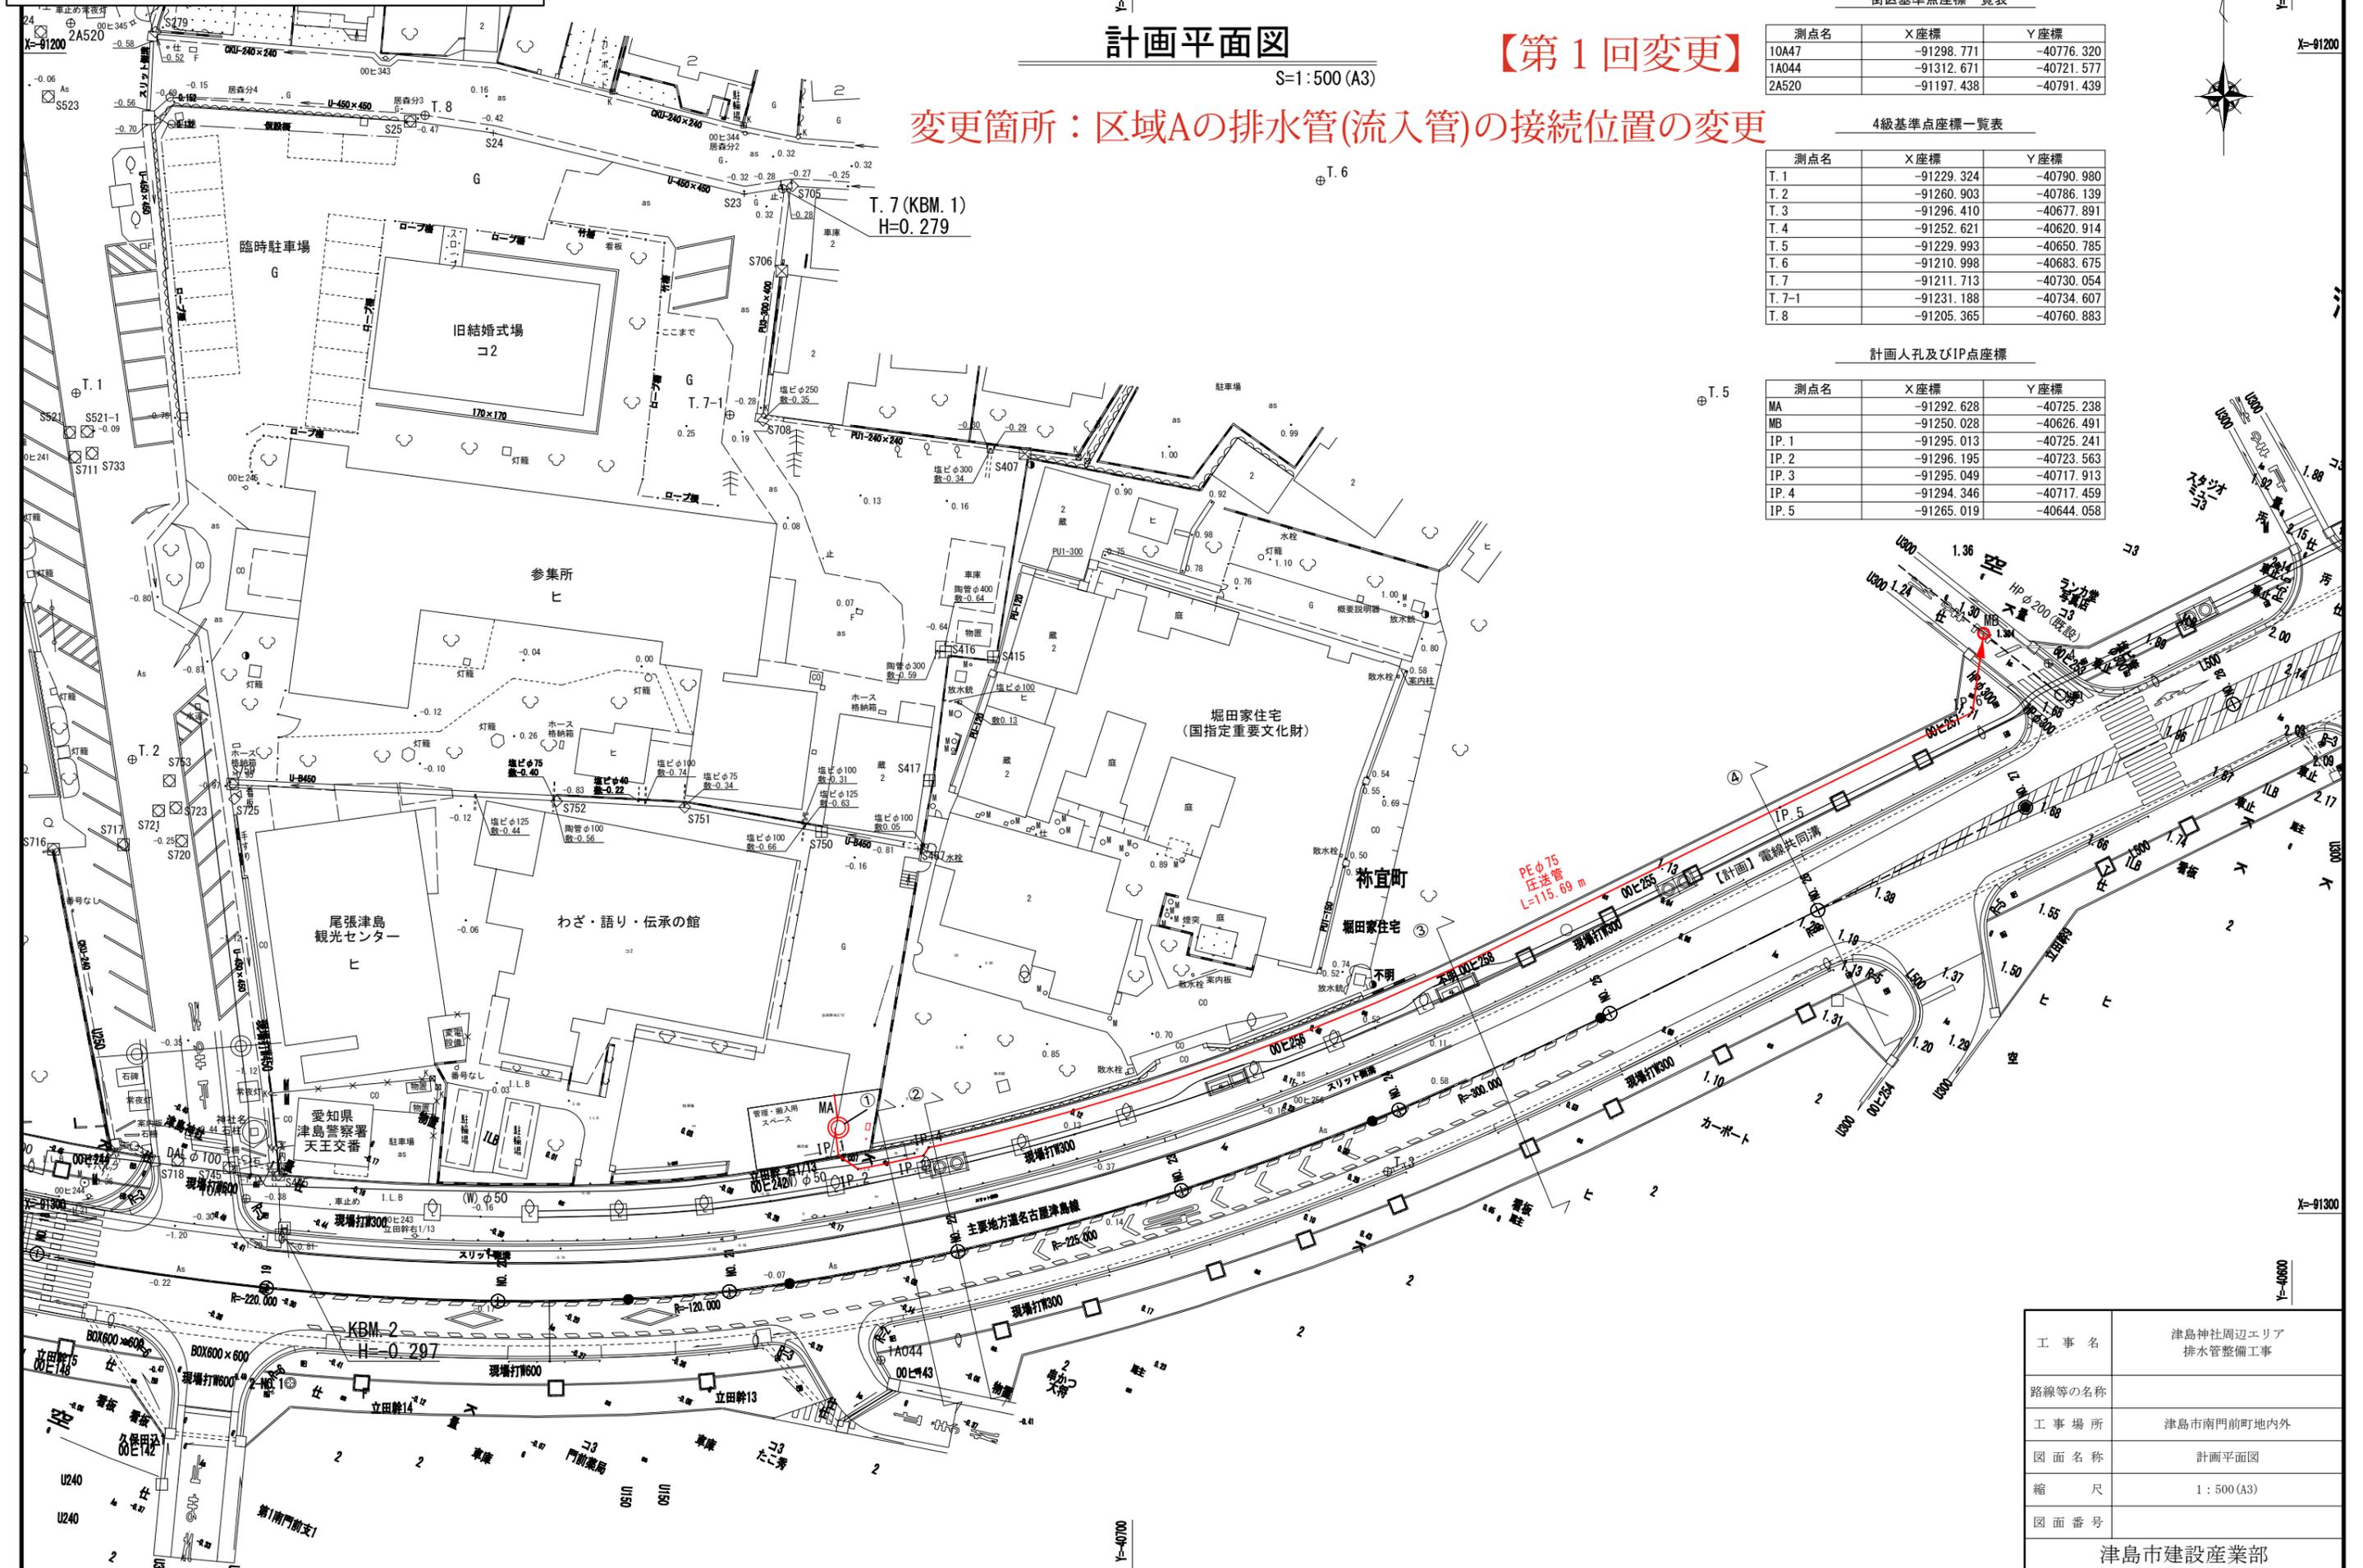


工事名	津島神社周辺エリア 排水管整備工事
路線等の名称	
工事場所	津島市南門前町地内外
図面名称	計画平面図
縮尺	1:500 (A3)
図面番号	
津島市建設産業部	

# 詳細平面図(1)

S=1:100 (A3)

**【第1回変更】**

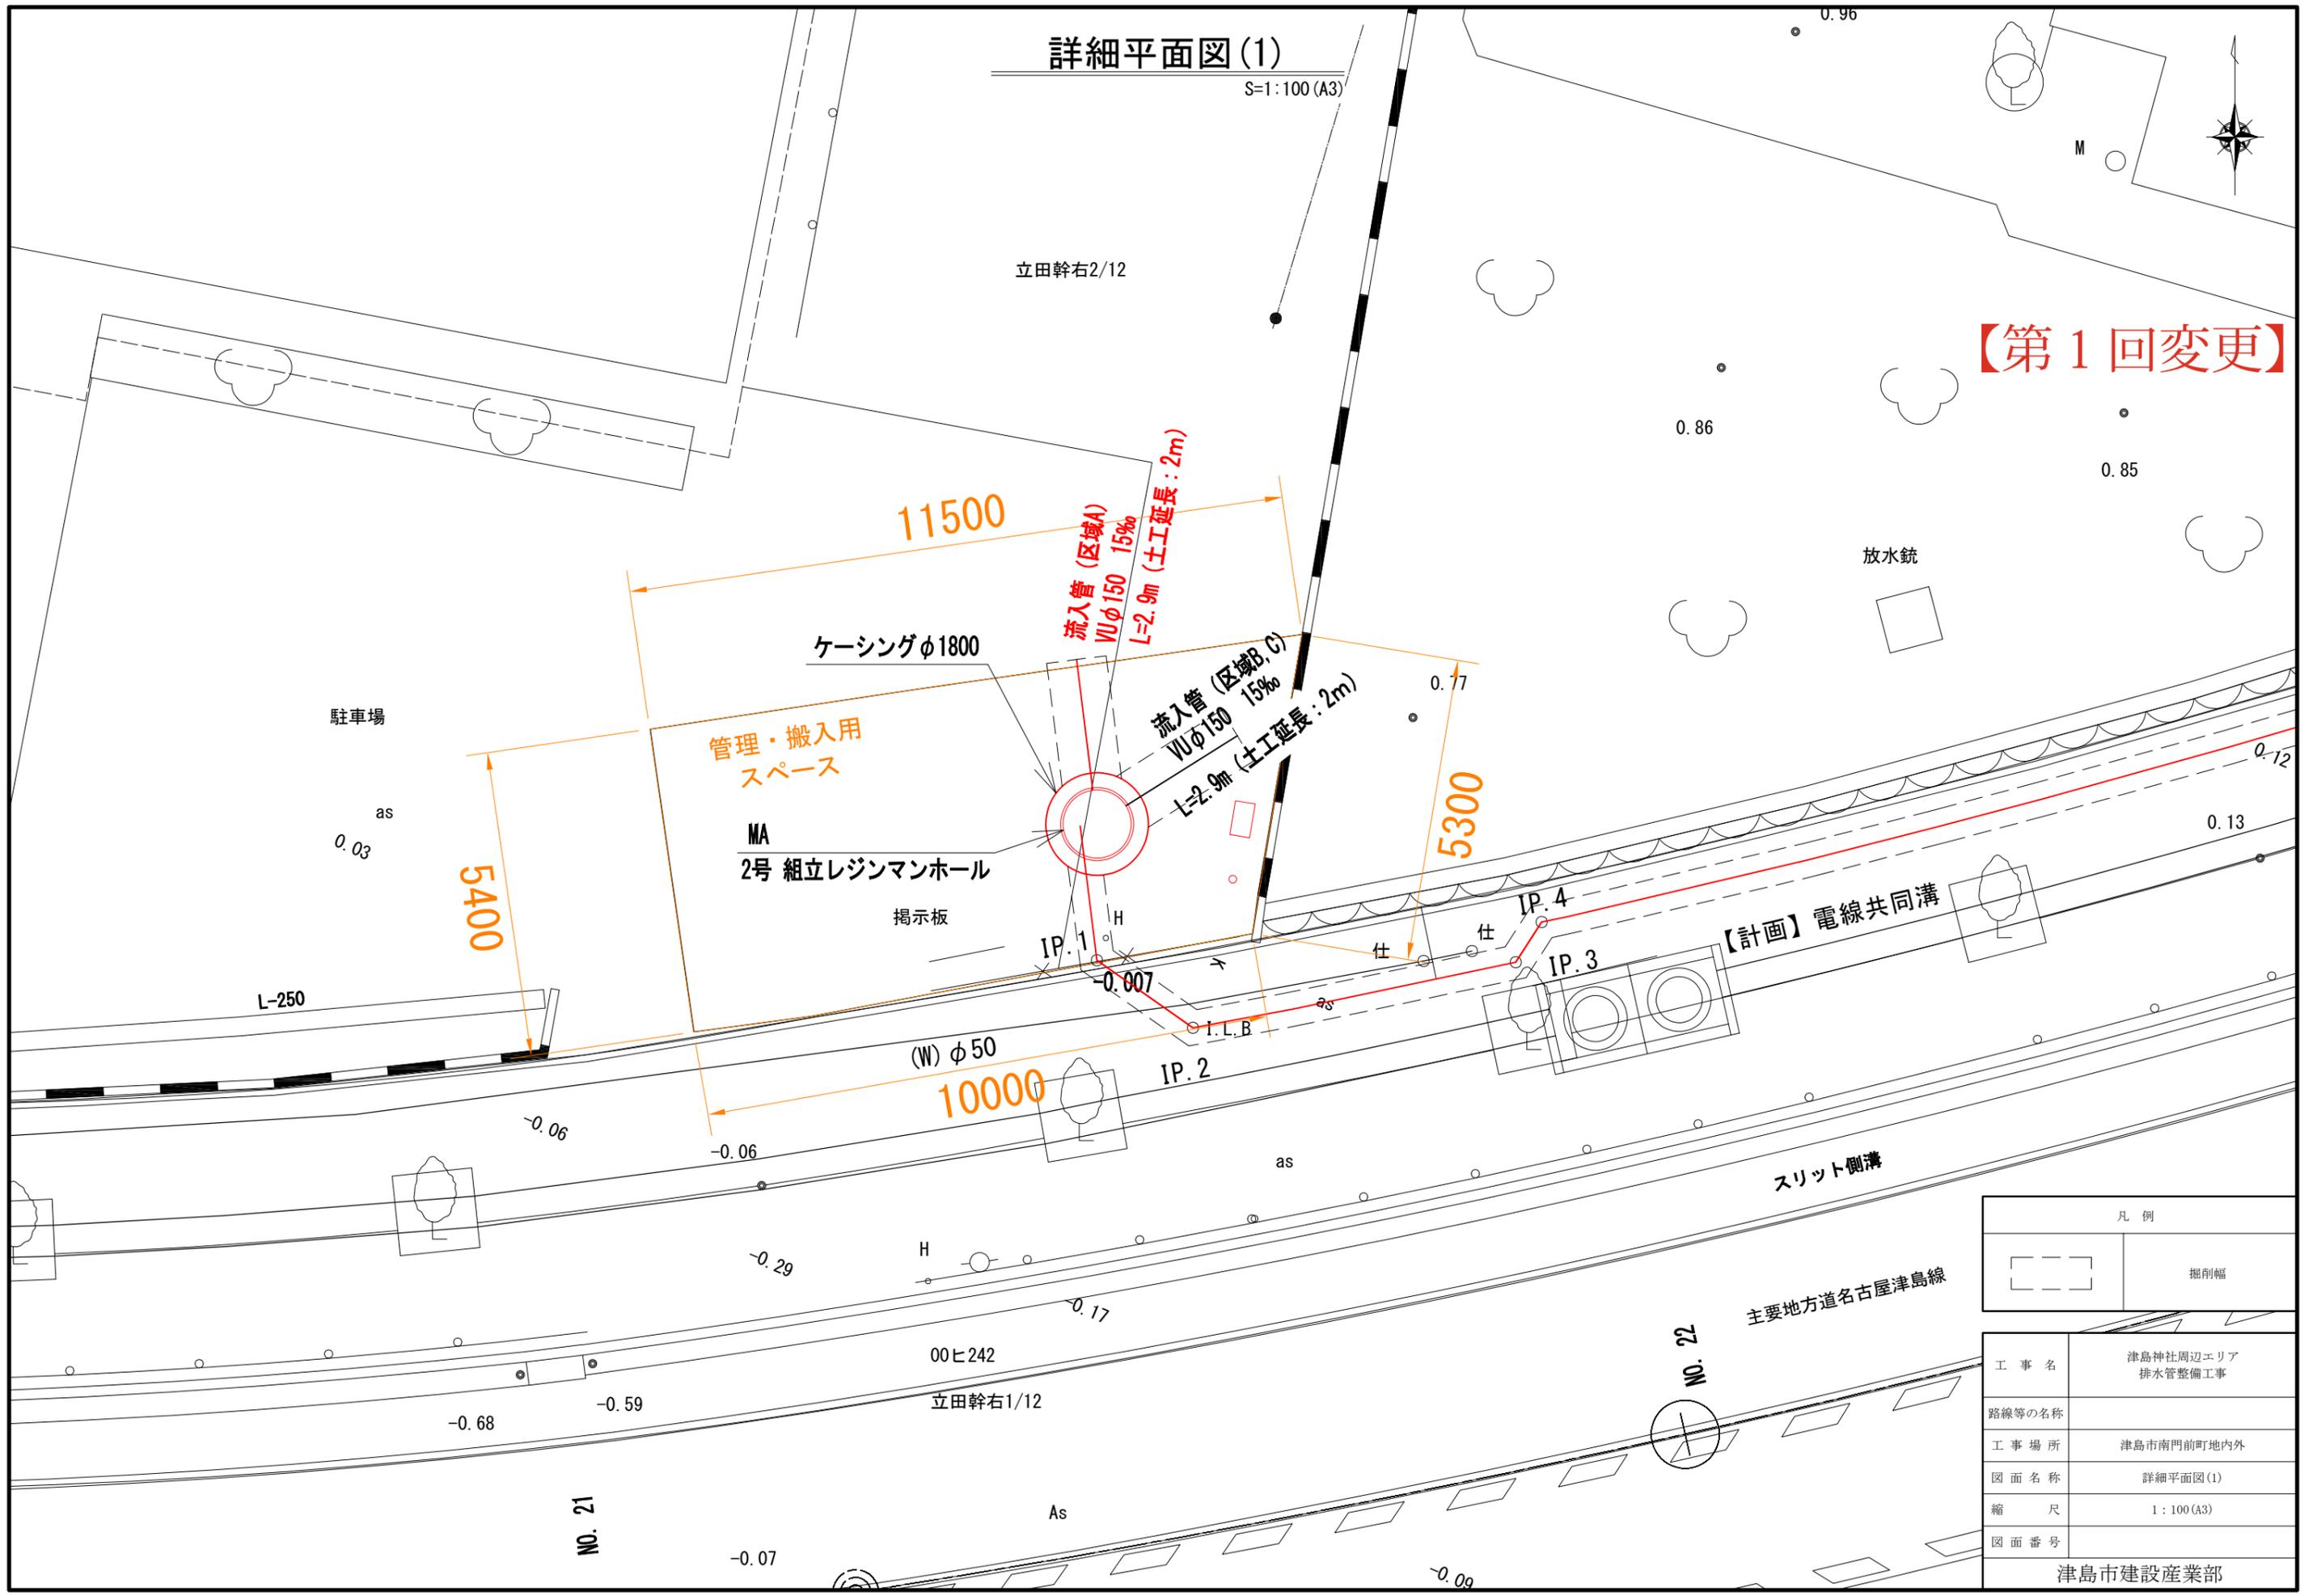

凡例	
[Symbol]	掘削幅


工事名	津島神社周辺エリア 排水管整備工事
路線等の名称	
工事場所	津島市南門前町地内外
図面名称	詳細平面図(1)
縮尺	1:100 (A3)
図面番号	

津島市建設産業部


# 人孔構造図(2号組立レジンマンホール)

S=1:40 (A3)


【第1回変更】

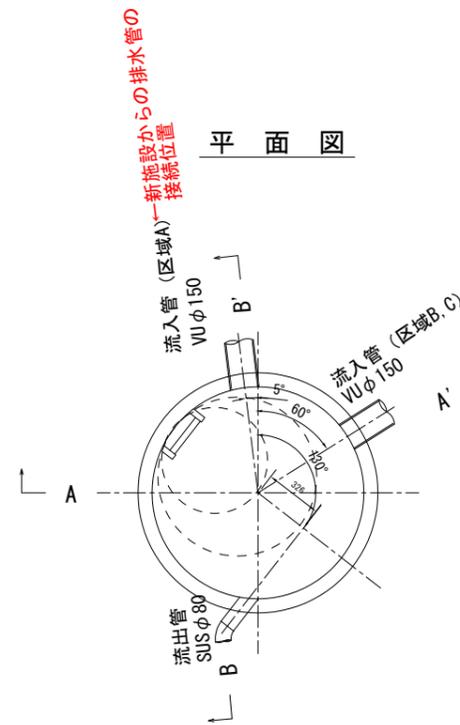

A-A' 断面図

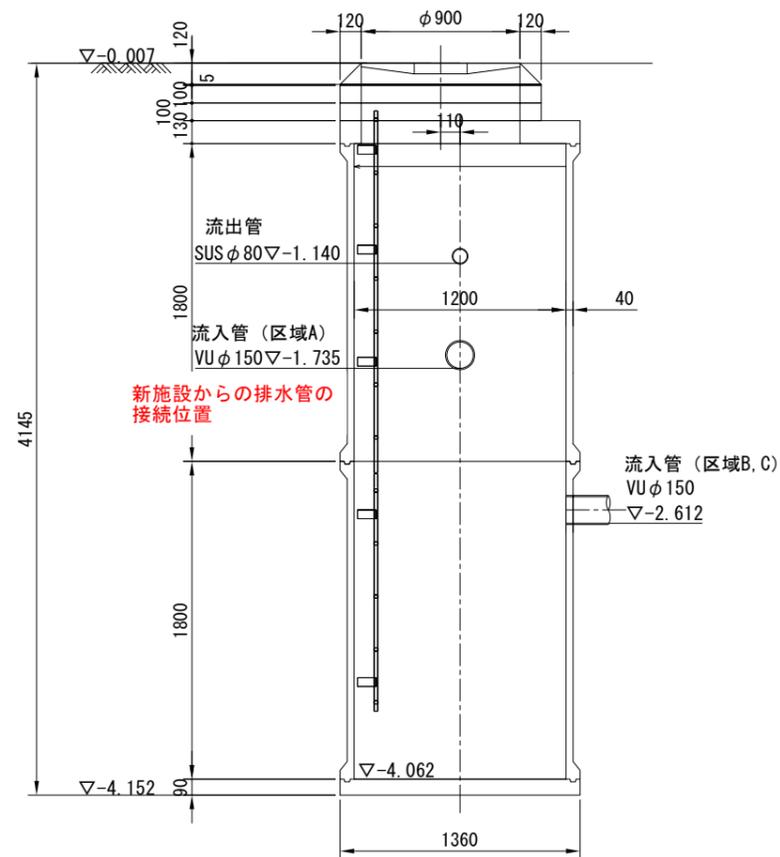

B-B' 断面図

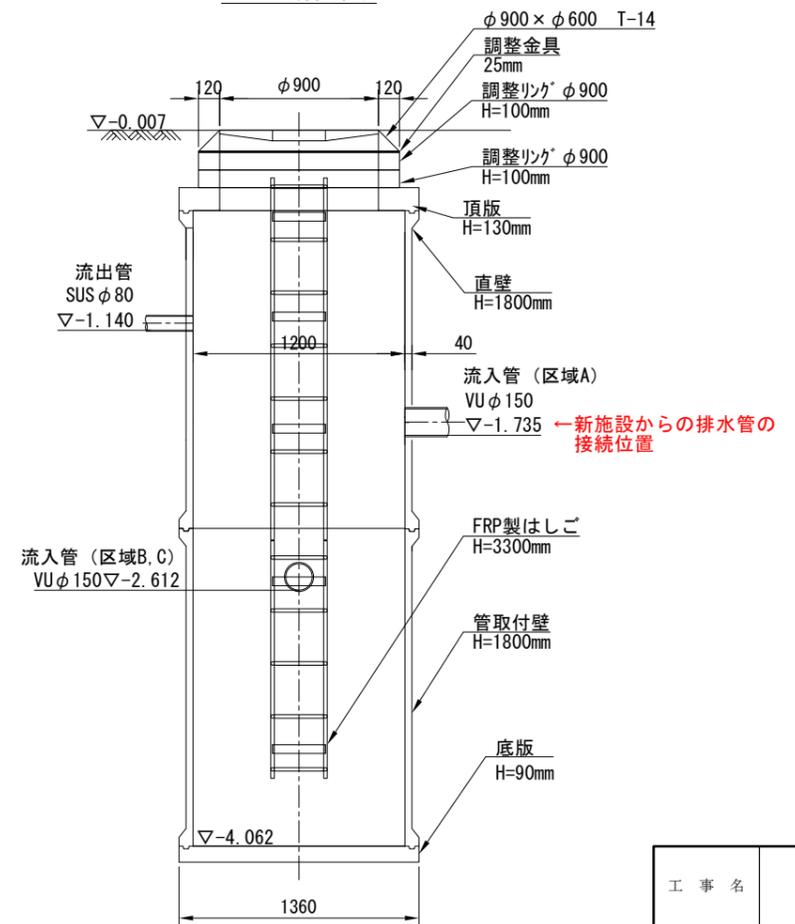

工事名	津島神社周辺エリア 排水管整備工事
路線等の名称	
工事場所	津島市南門前町地内外
図面名称	人孔構造図(2号レジンマンホール)
縮尺	1:40(A3)
図面番号	
津島市建設産業部	