



供用開始予定区域（全体図）

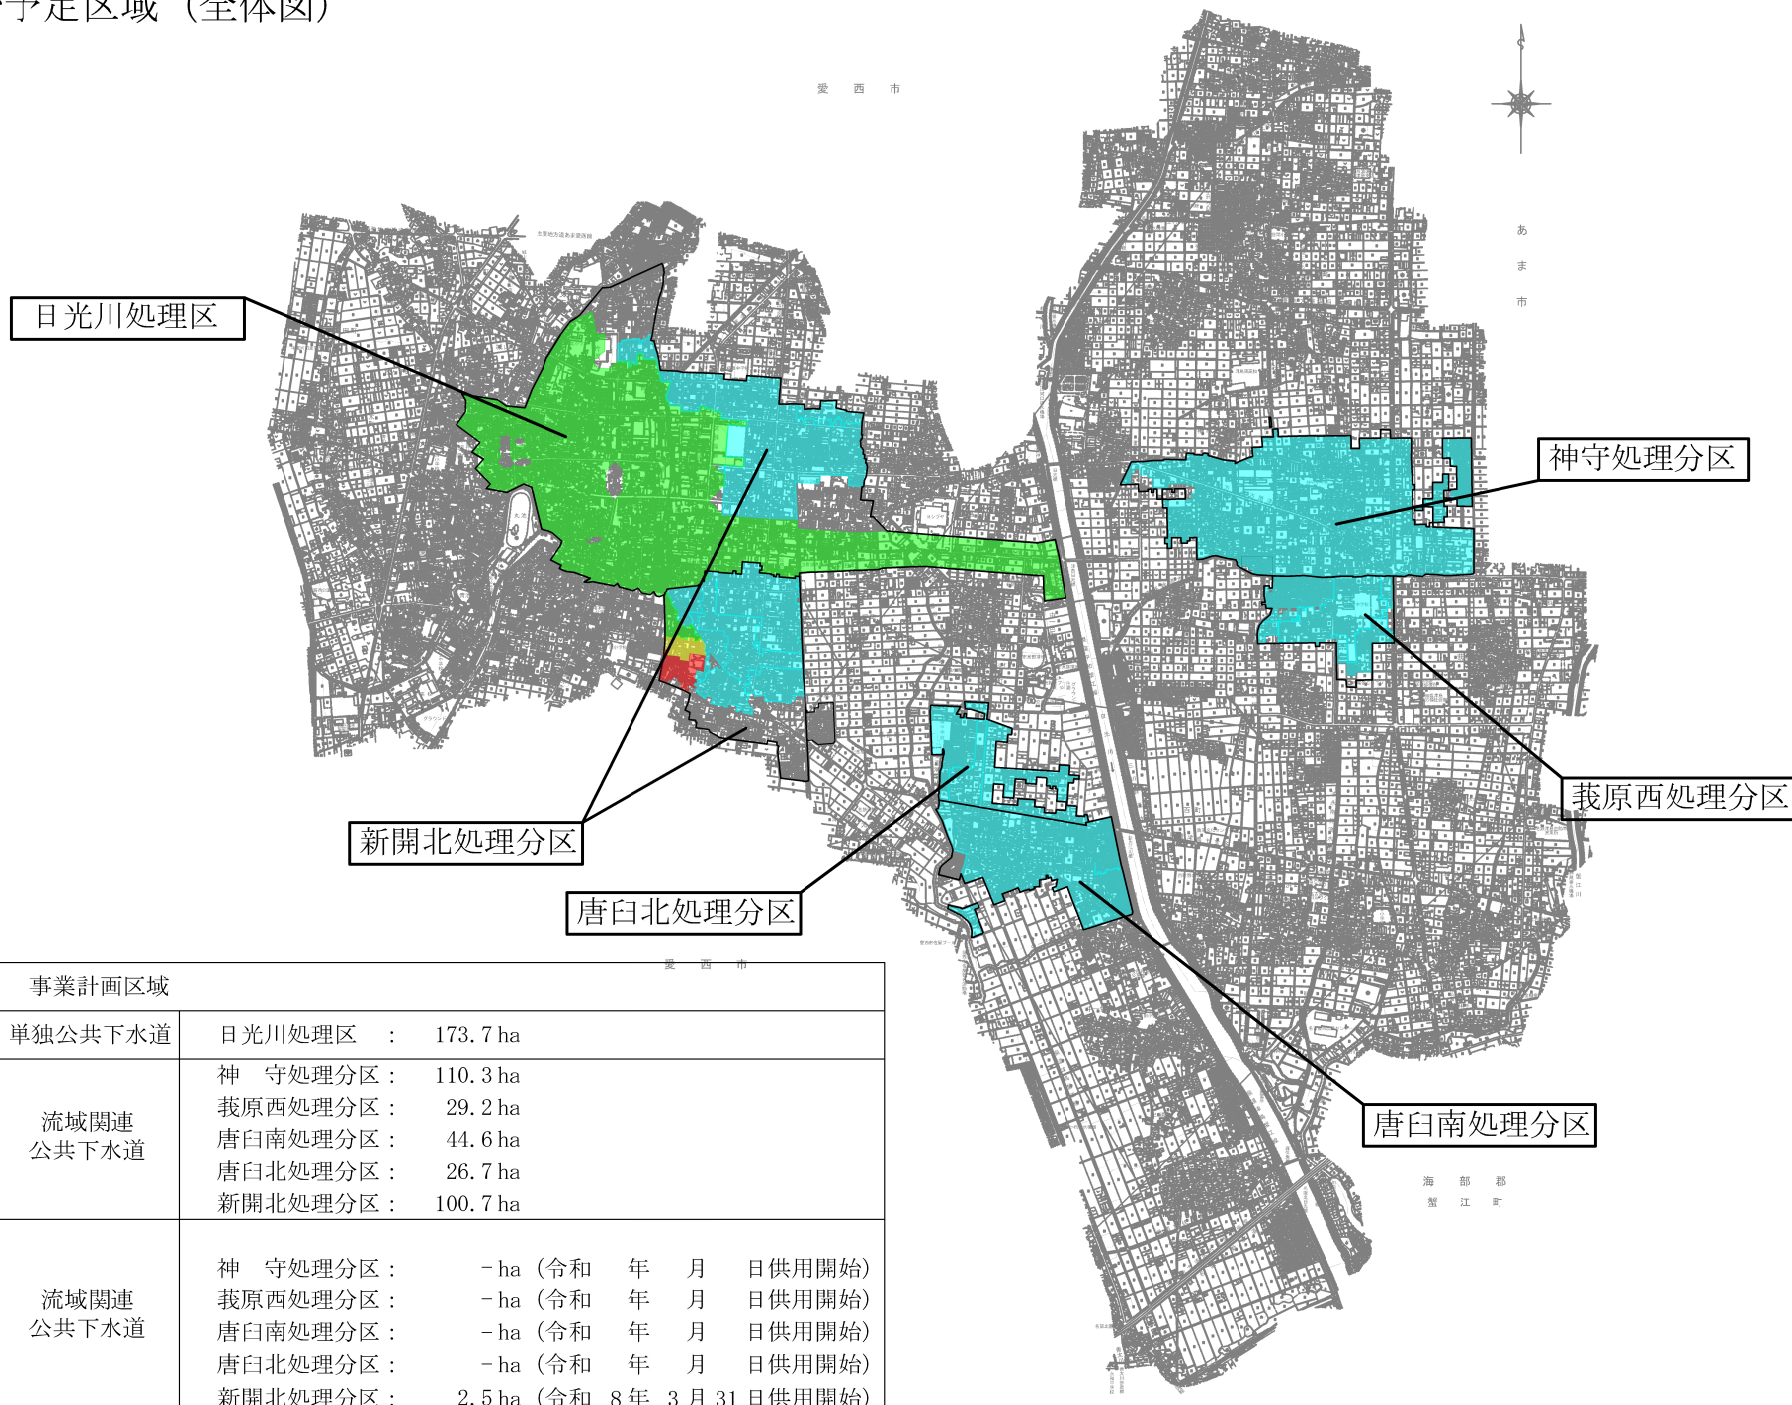


凡例

		事業計画区域	
既供用区域		単独公共下水道	日光川処理区 : 173.7 ha
		流域関連公共下水道	神守処理分区 : 110.3 ha 表原西処理分区 : 29.2 ha 唐臼南処理分区 : 44.6 ha 唐臼北処理分区 : 26.7 ha 新開北処理分区 : 100.7 ha
新規供用区域		流域関連公共下水道	神守処理分区 : - ha (令和 年 月 日供用開始) 表原西処理分区 : - ha (令和 年 月 日供用開始) 唐臼南処理分区 : - ha (令和 年 月 日供用開始) 唐臼北処理分区 : - ha (令和 年 月 日供用開始) 新開北処理分区 : 2.5 ha (令和 8 年 3 月 31 日供用開始)

下水道接続促進補助金 適用区域（神守処理分区） 令和8年4月1日現在

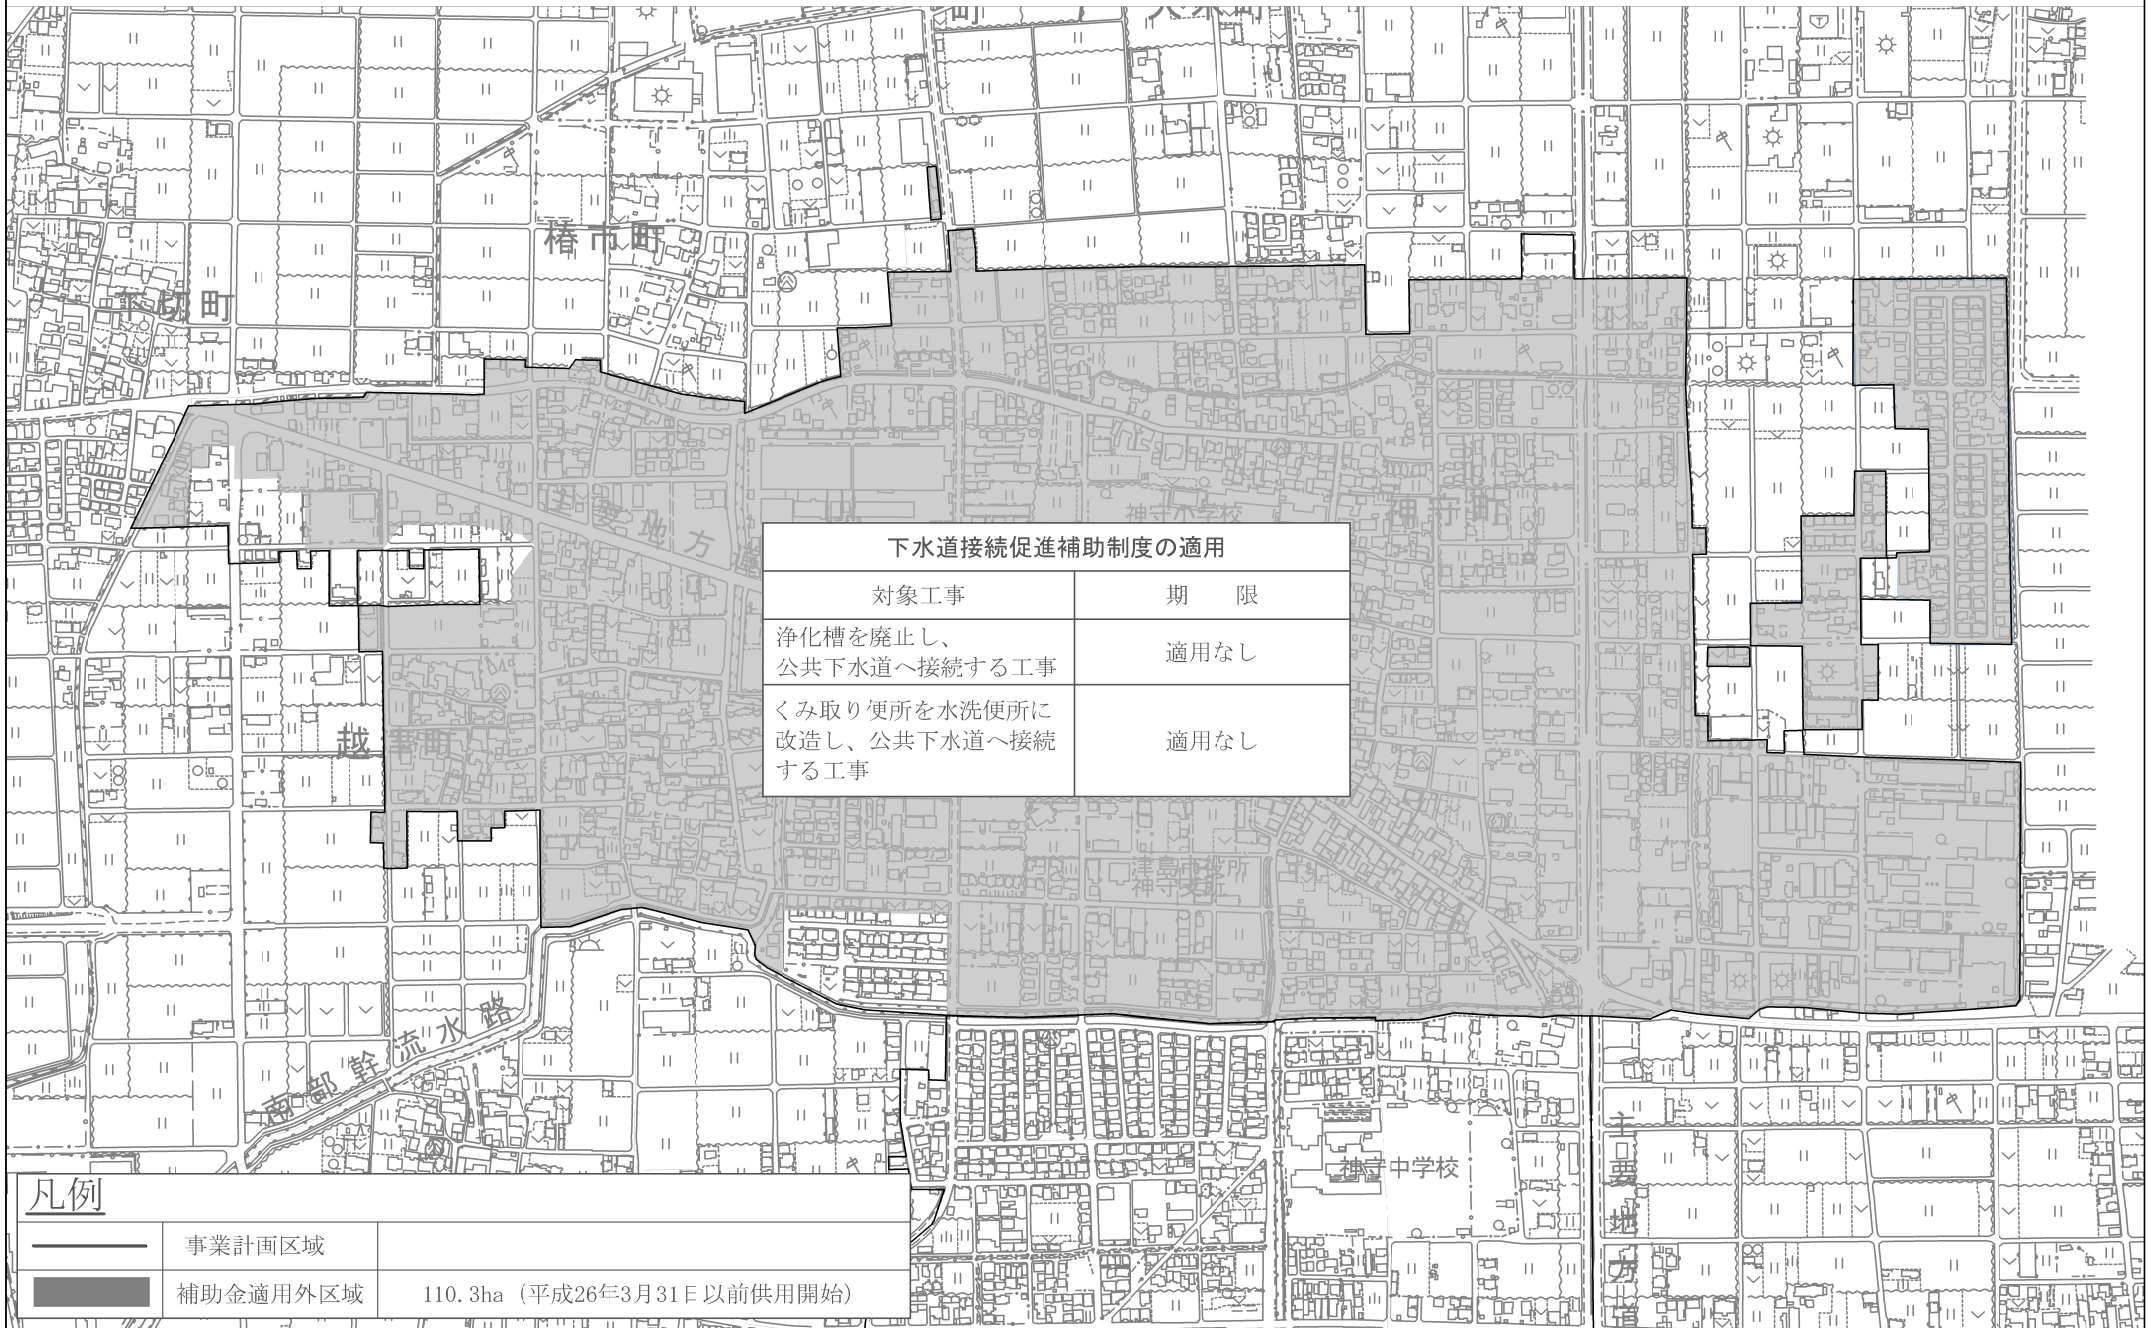

下水道接続促進補助金 適用区域（菟原西処理分区）令和8年4月1日現在

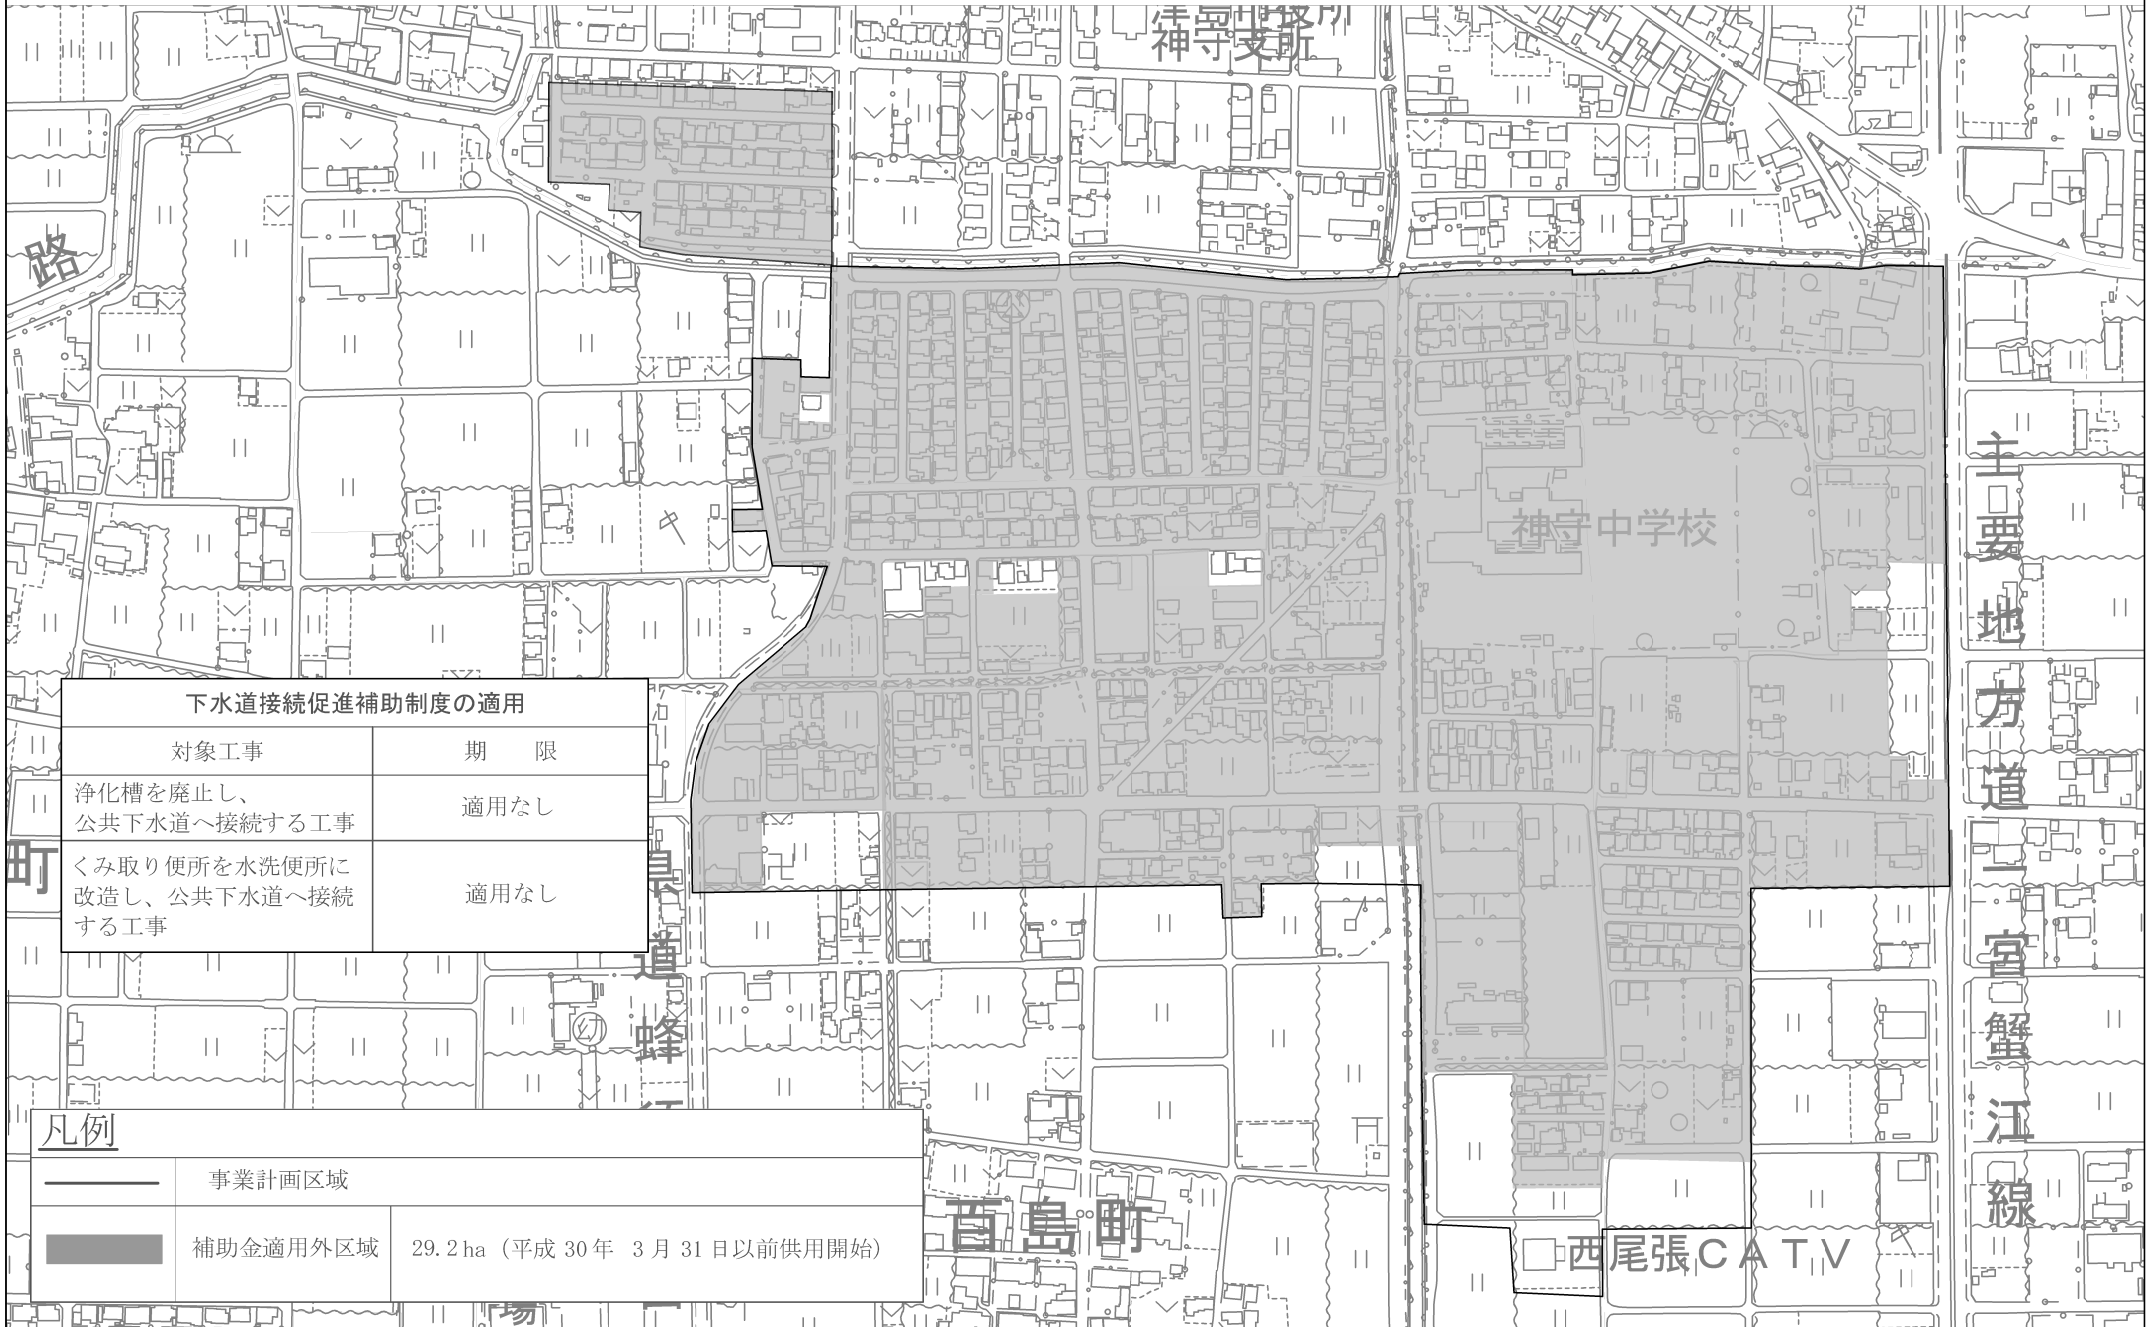


下水道接続促進補助制度の適用

対象工事	期限
浄化槽を廃止し、 公共下水道へ接続する工事	適用なし
くみ取り便所を水洗便所に 改造し、公共下水道へ接続 する工事	適用なし

凡例

	事業計画区域	
	補助金適用外区域	29.2 ha（平成 30年 3月 31日以前供用開始）


下水道接続促進補助金 適用区域（唐臼南処理分区）令和8年4月1日現在

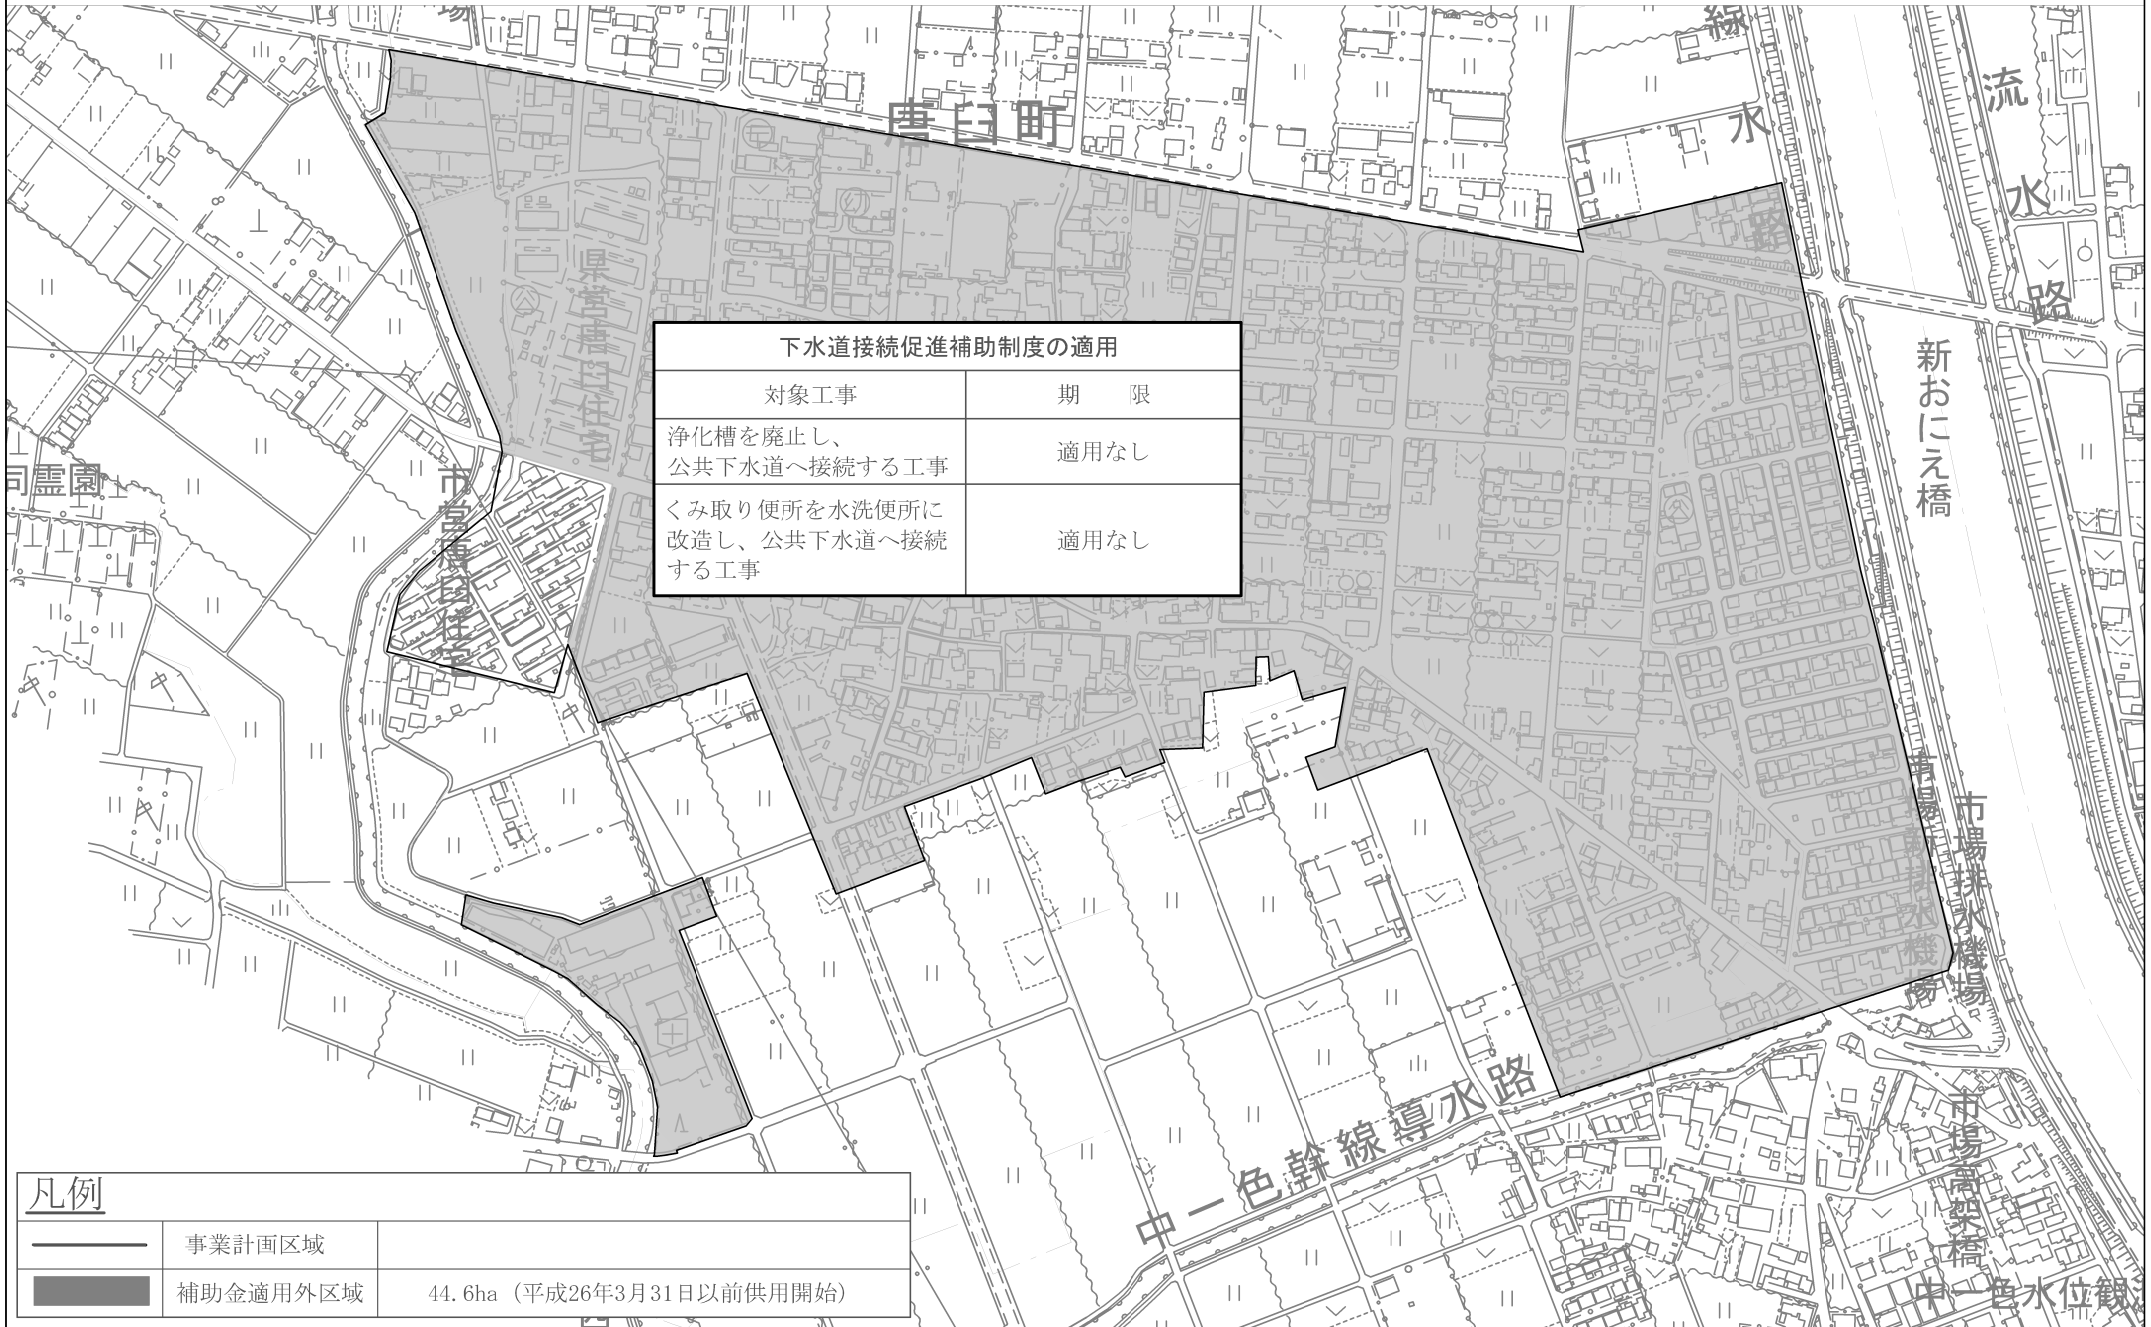


下水道接続促進補助金 適用区域（唐臼北処理分区）令和8年4月1日現在



下水道接続促進補助金 適用区域（新開北処理分区）令和8年4月1日現在

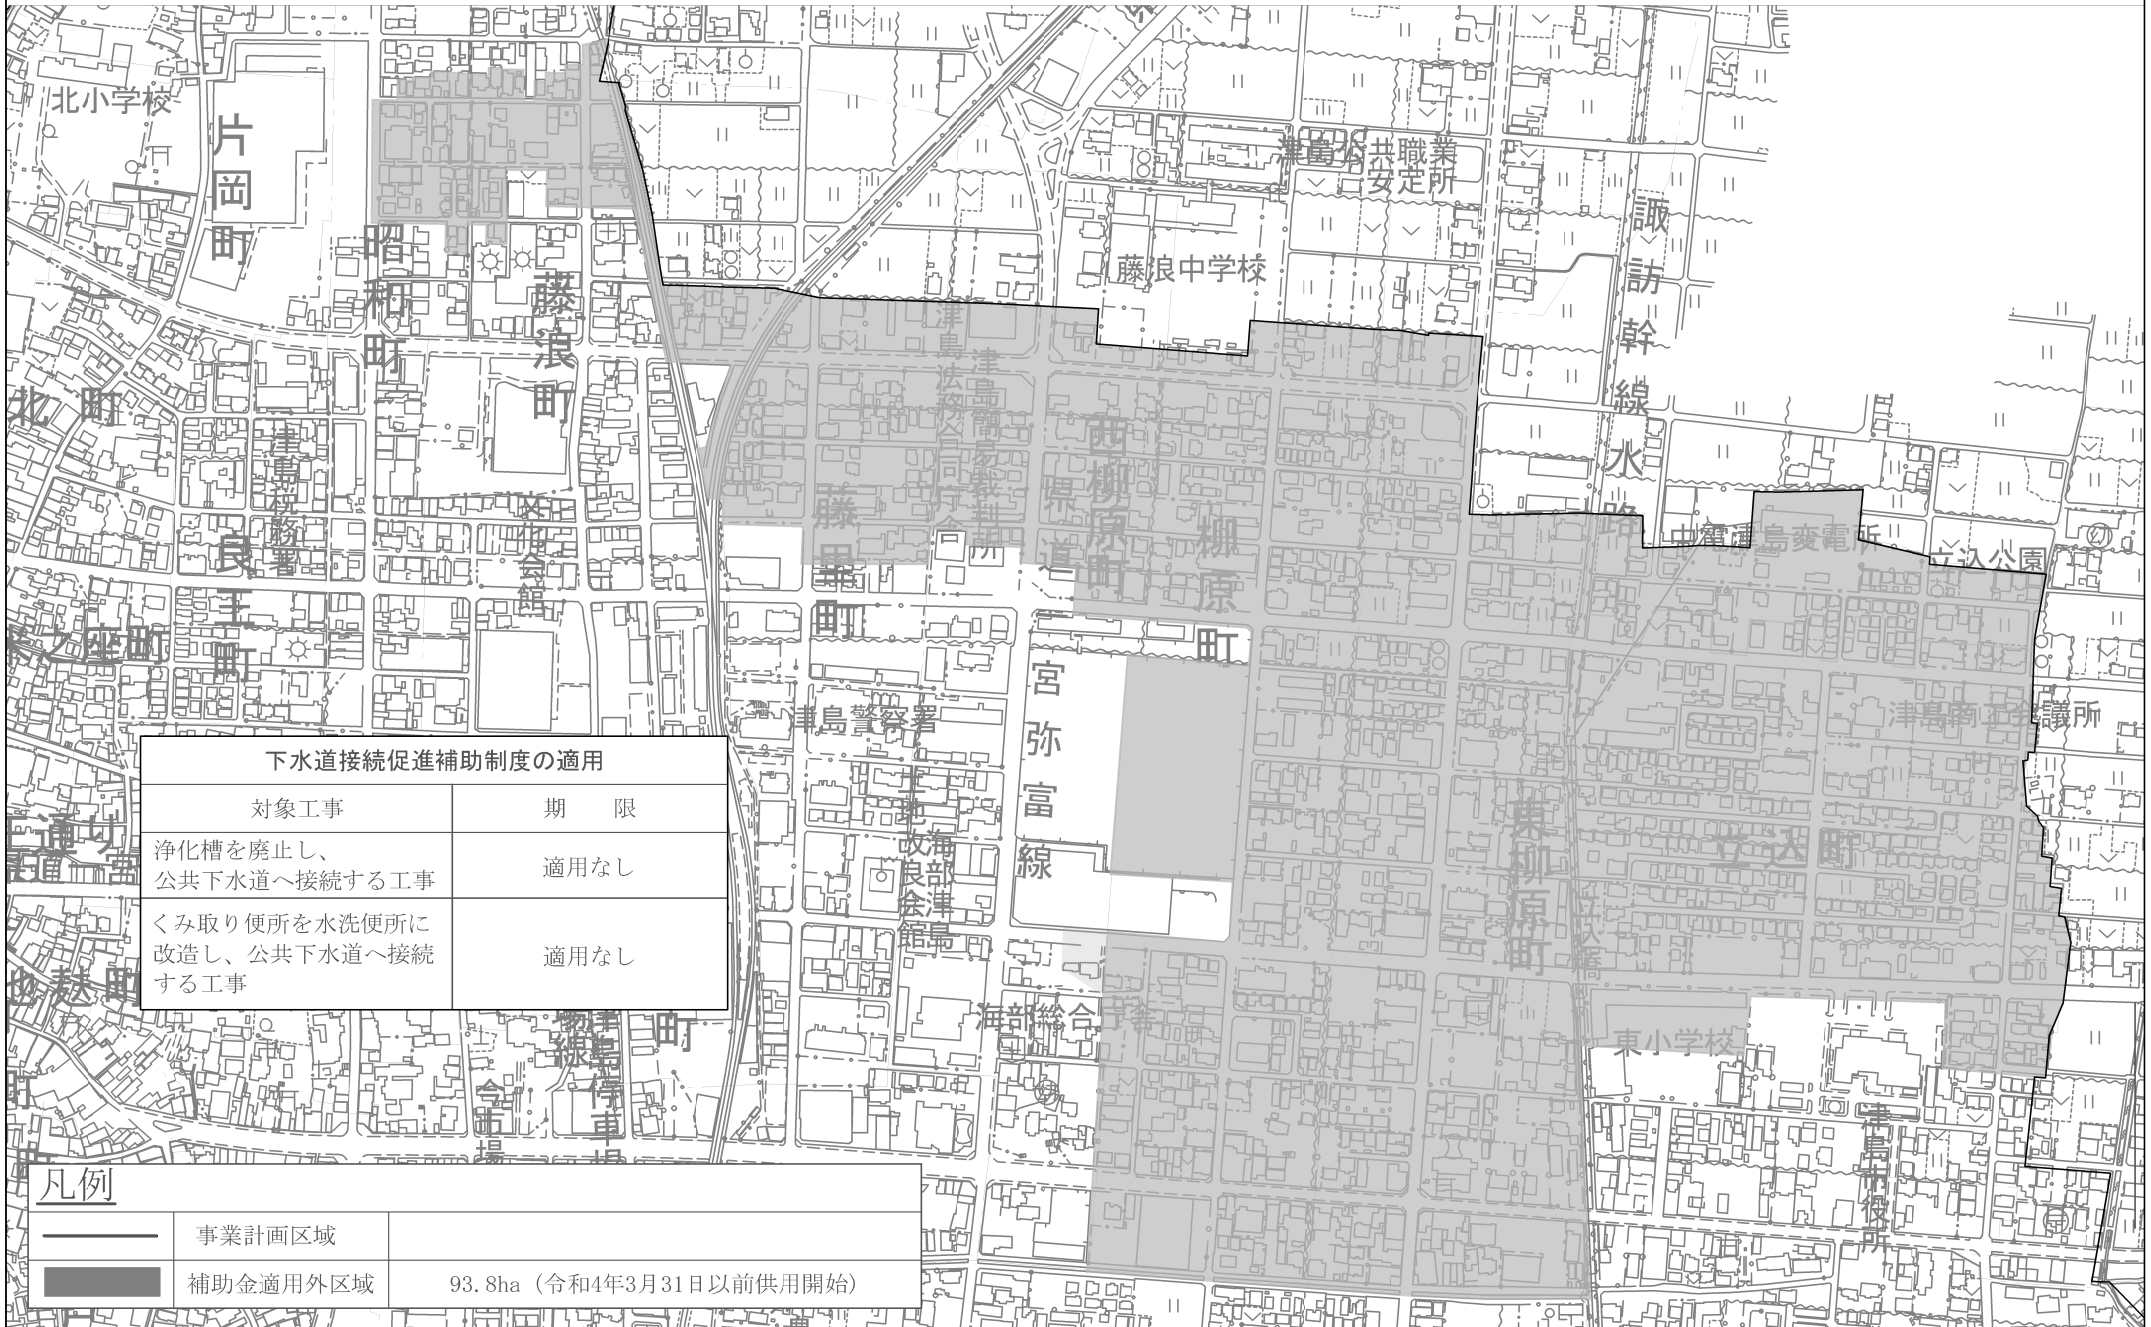

下水道接続促進補助金 適用区域（新開北処理分区）令和8年4月1日現在

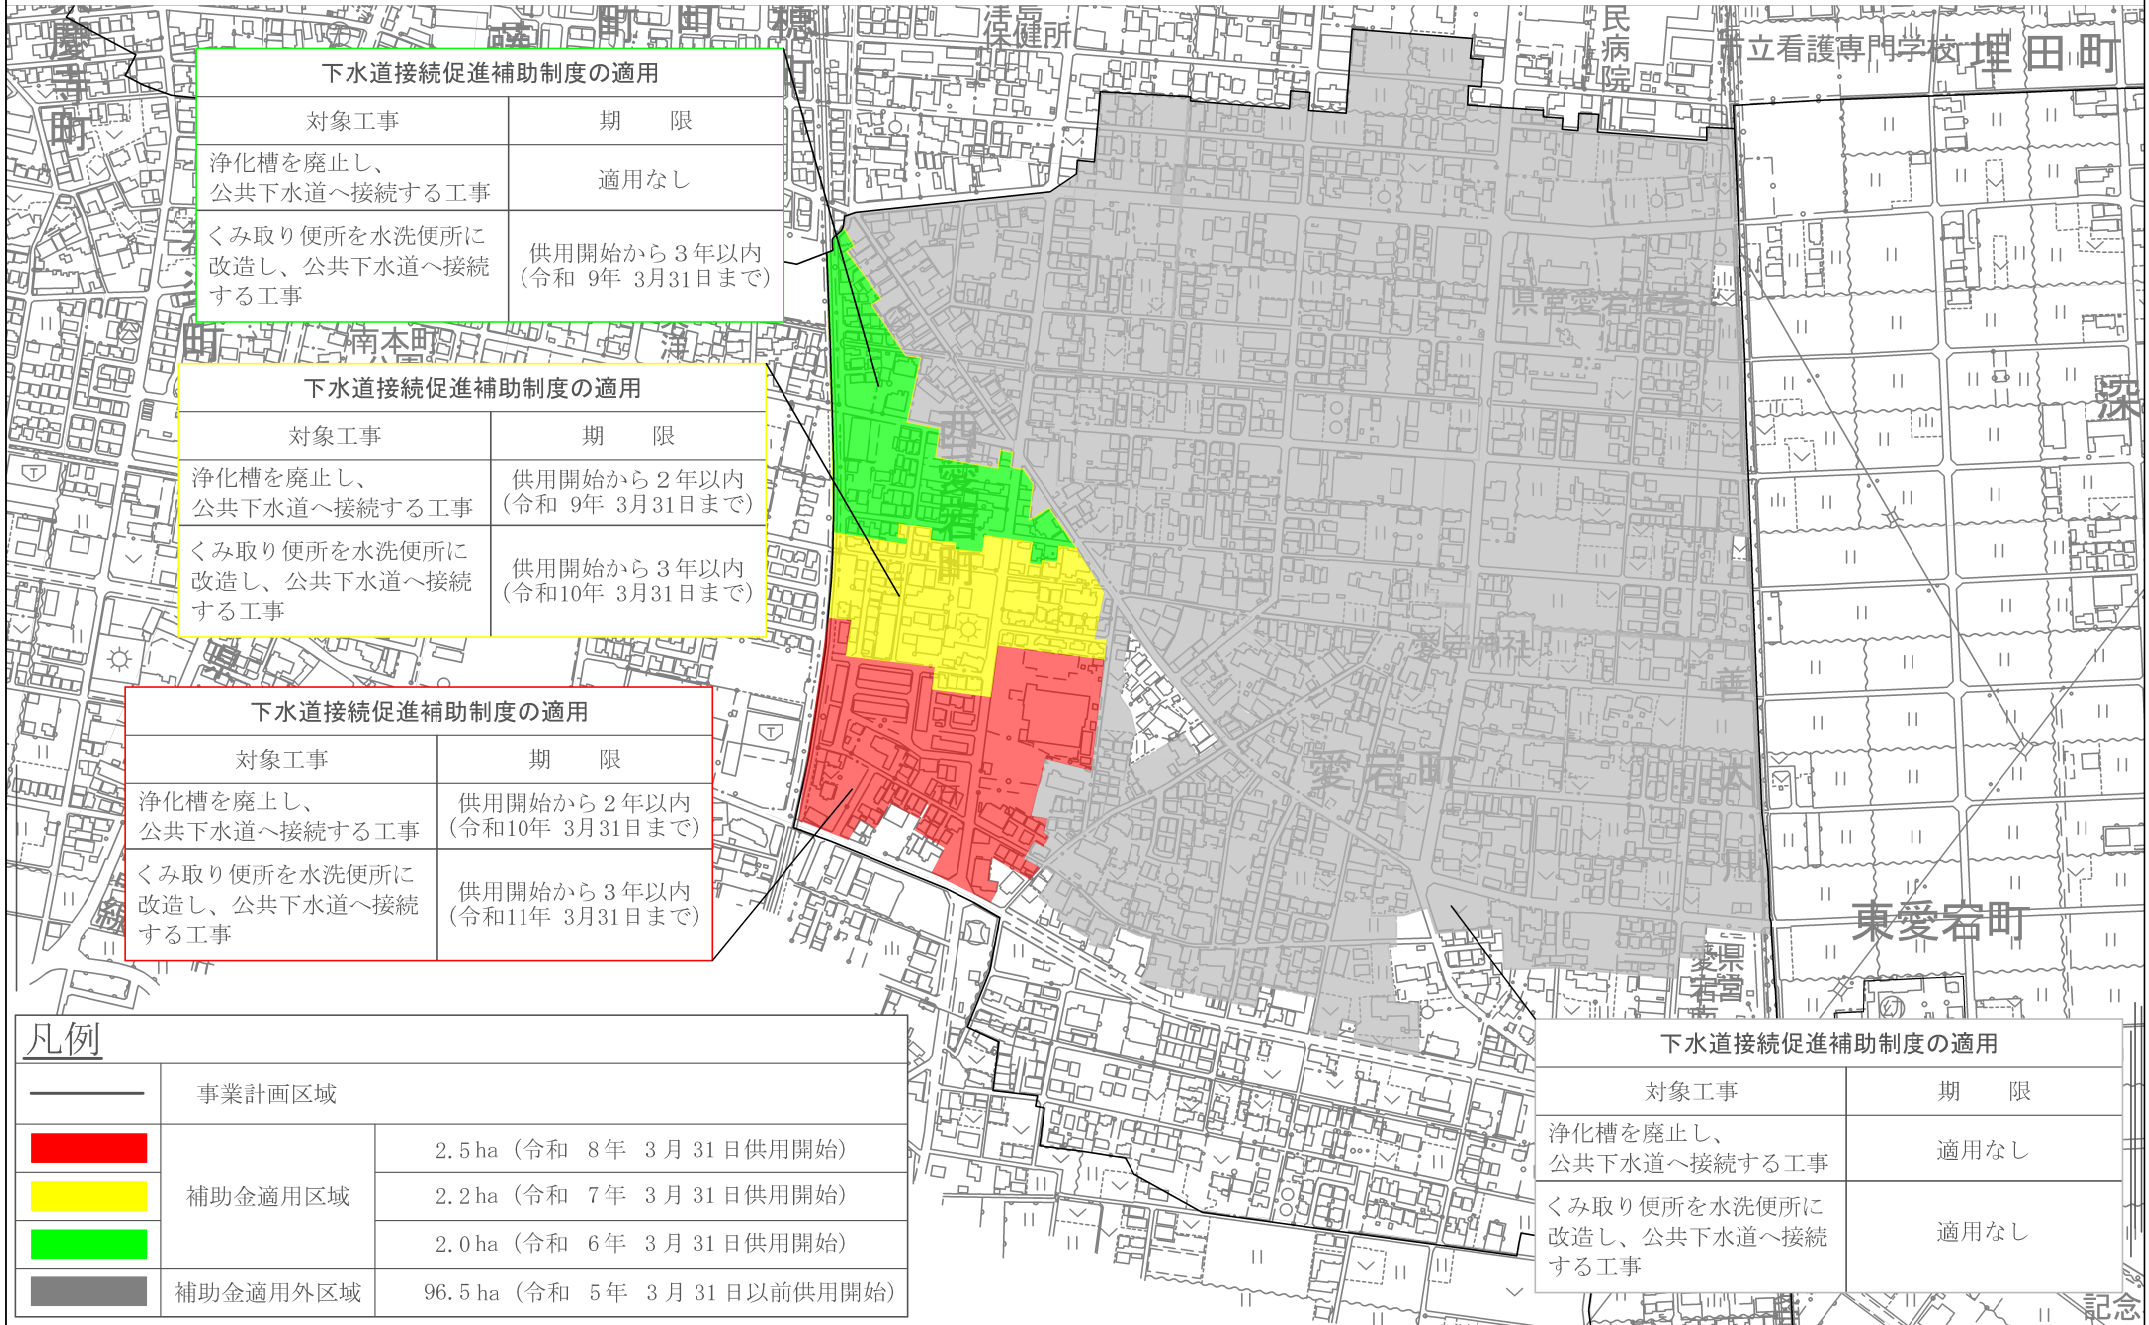

対象工事	期 限
浄化槽を廃止し、公共下水道へ接続する工事	適用なし
くみ取り便所を水洗便所に改造し、公共下水道へ接続する工事	供用開始から3年以内 (令和9年3月31日まで)


対象工事	期 限
浄化槽を廃止し、公共下水道へ接続する工事	供用開始から2年以内 (令和9年3月31日まで)
くみ取り便所を水洗便所に改造し、公共下水道へ接続する工事	供用開始から3年以内 (令和10年3月31日まで)



対象工事	期 限
浄化槽を廃止し、公共下水道へ接続する工事	供用開始から2年以内 (令和10年3月31日まで)
くみ取り便所を水洗便所に改造し、公共下水道へ接続する工事	供用開始から3年以内 (令和11年3月31日まで)

色	事業計画区域	面積 (供用開始)
■ (Red)	補助金適用区域	2.5 ha (令和8年3月31日供用開始)
■ (Yellow)		2.2 ha (令和7年3月31日供用開始)
■ (Green)		2.0 ha (令和6年3月31日供用開始)
■ (Grey)	補助金適用外区域	96.5 ha (令和5年3月31日以前供用開始)

対象工事	期 限
浄化槽を廃止し、公共下水道へ接続する工事	適用なし
くみ取り便所を水洗便所に改造し、公共下水道へ接続する工事	適用なし

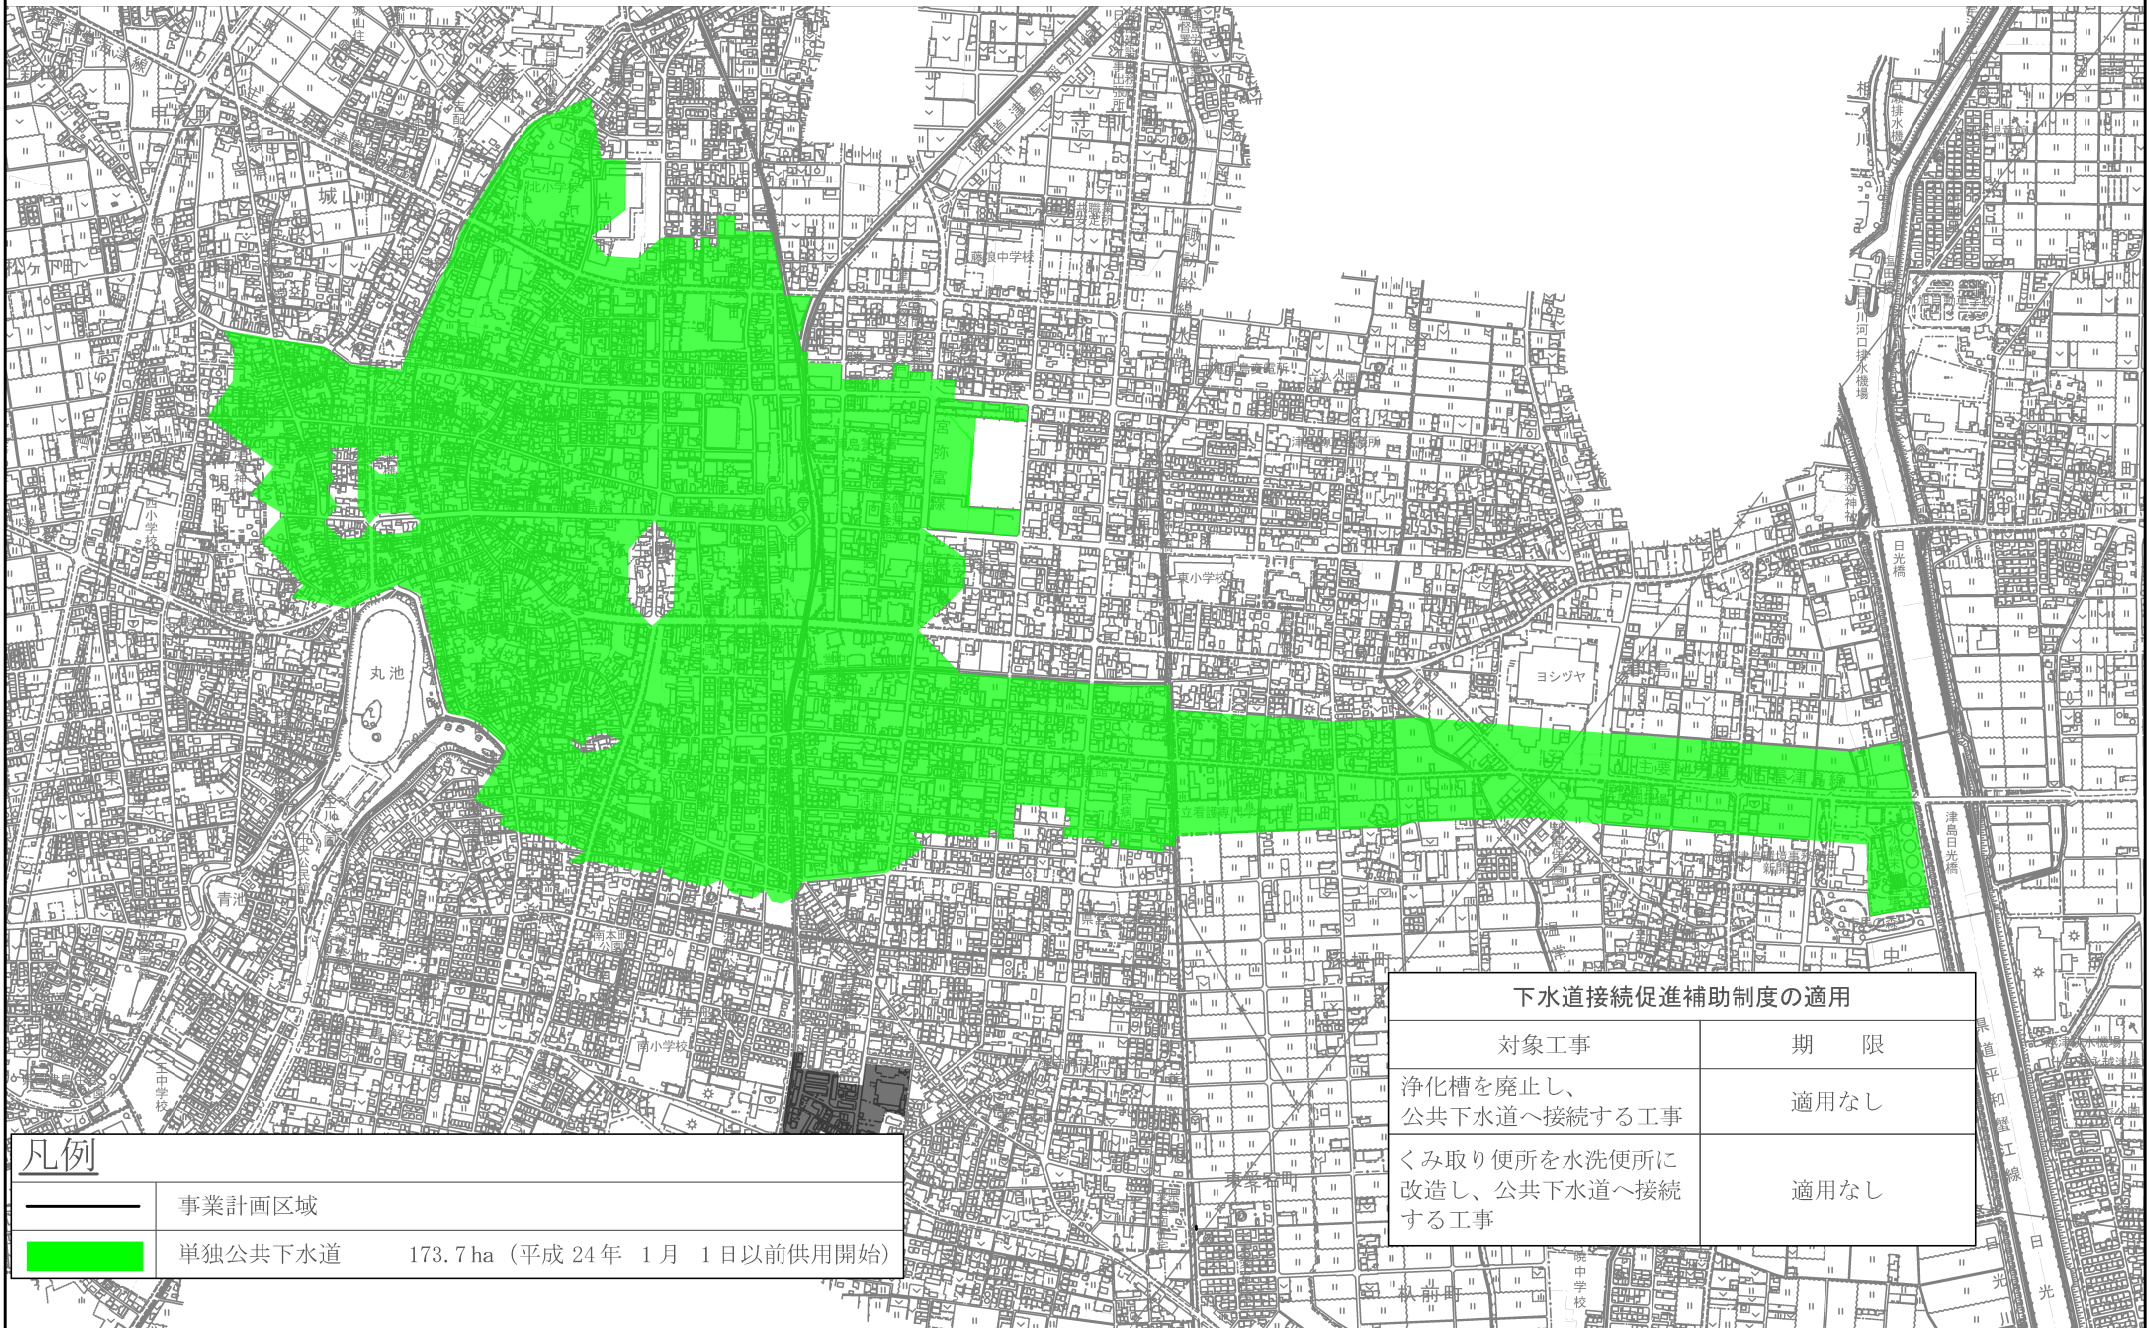下水道接続促進補助金 適用外（日光川処理区）



凡例	
	事業計画区域
	単独公共下水道 173.7 ha（平成 24 年 1 月 1 日以前供用開始）

下水道接続促進補助制度の適用	
対象工事	期 限
浄化槽を廃止し、 公共下水道へ接続する工事	適用なし
くみ取り便所を水洗便所に 改造し、公共下水道へ接続 する工事	適用なし