



供用開始予定区域（全体図）

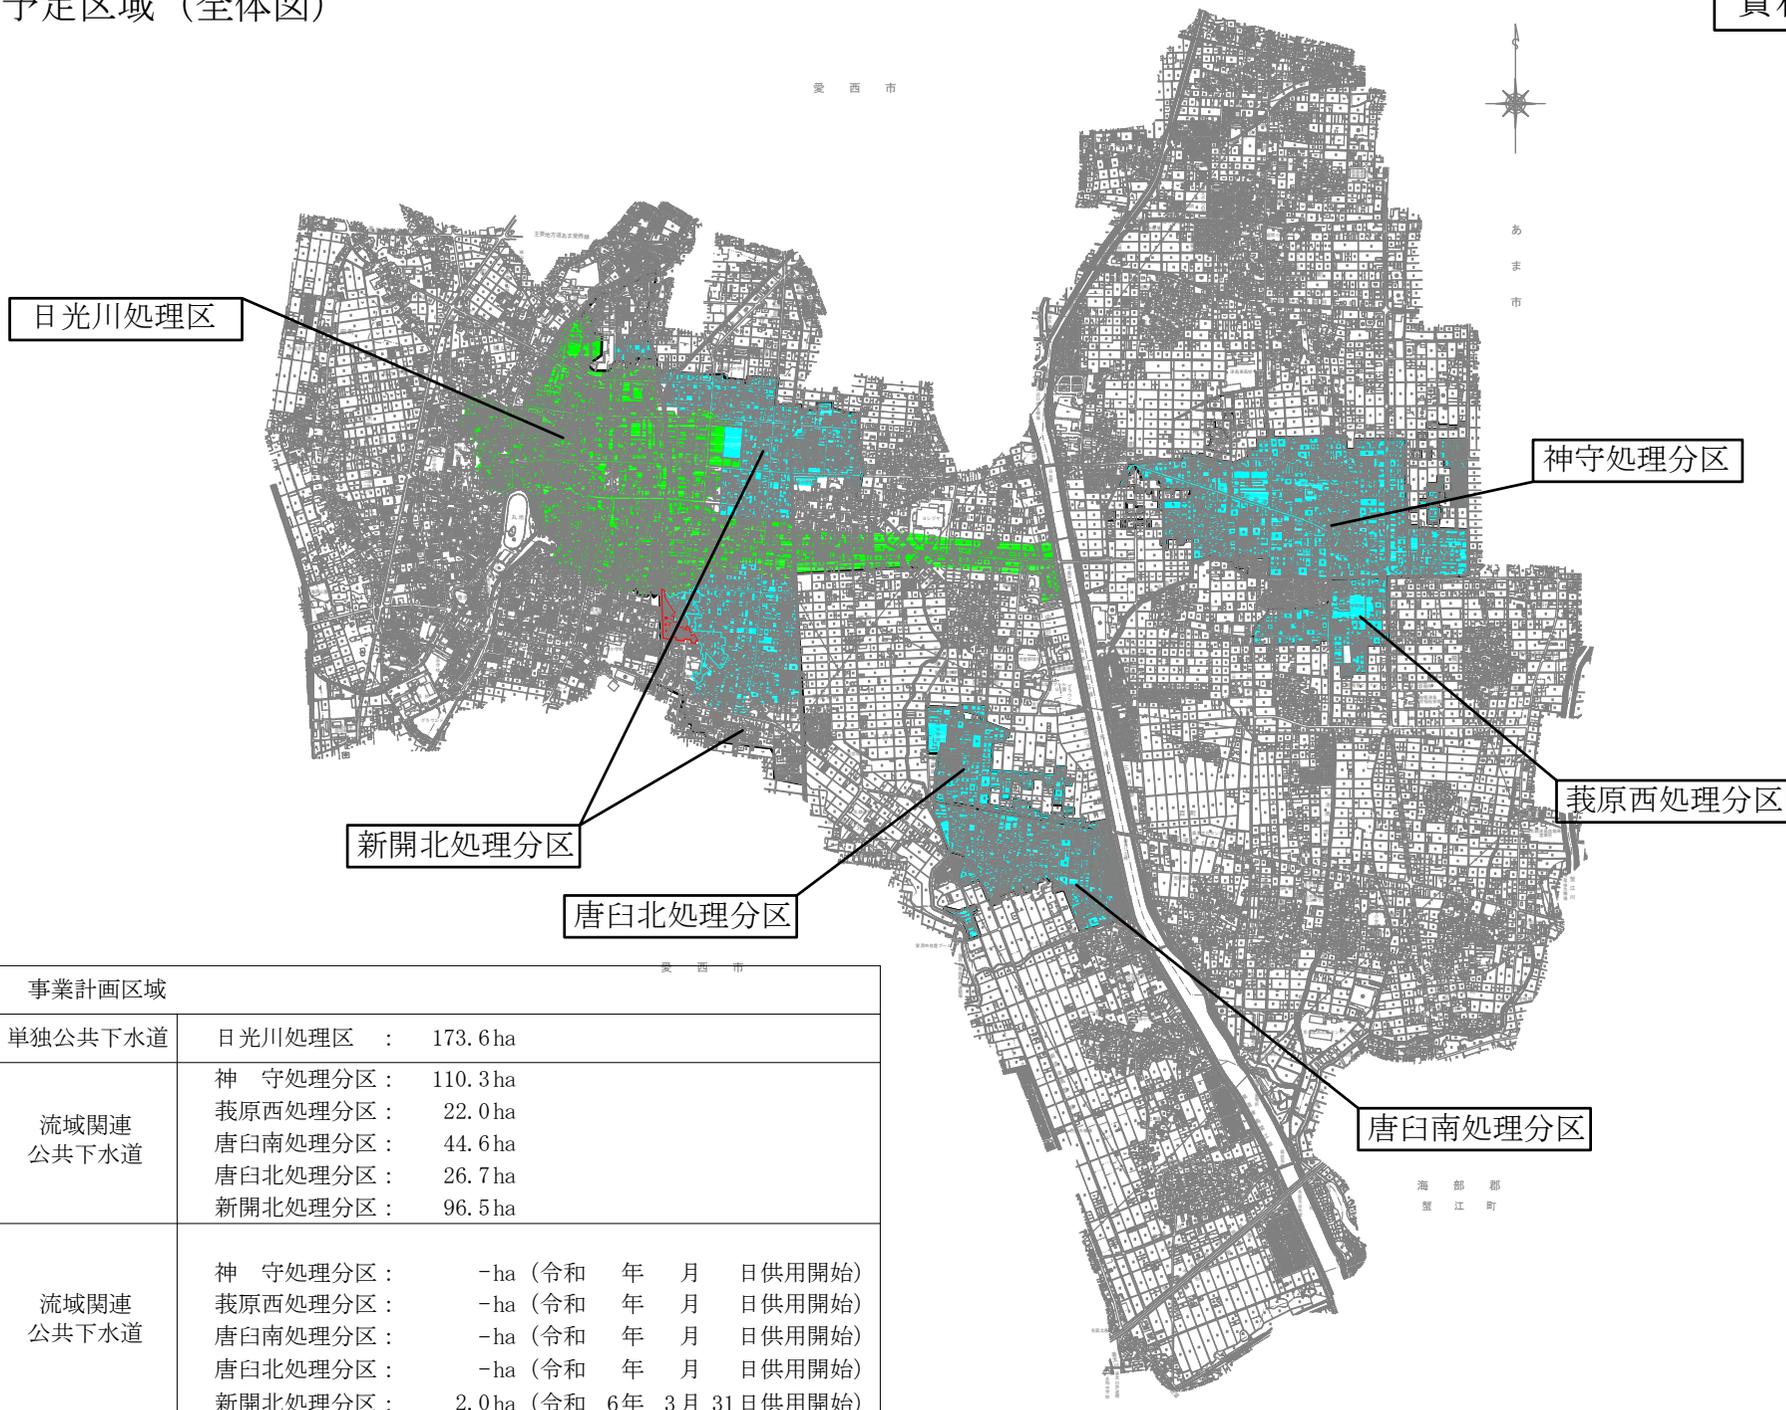


凡例

| | | 事業計画区域 | |
|--------|---|-----------|---|
| 既供用区域 |  | 単独公共下水道 | 日光川処理区 : 173.6 ha |
| |  | 流域関連公共下水道 | 神 守処理分区 : 110.3 ha 表原西処理分区 : 22.0 ha 唐臼南処理分区 : 44.6 ha 唐臼北処理分区 : 26.7 ha 新開北処理分区 : 96.5 ha |
| 新規供用区域 |  | 流域関連公共下水道 | 神 守処理分区 : -ha (令和 年 月 日供用開始) 表原西処理分区 : -ha (令和 年 月 日供用開始) 唐臼南処理分区 : -ha (令和 年 月 日供用開始) 唐臼北処理分区 : -ha (令和 年 月 日供用開始) 新開北処理分区 : 2.0 ha (令和 6年 3月 31日供用開始) |

下水道接続促進補助金 適用区域（神守処理分区） 令和6年4月1日現在

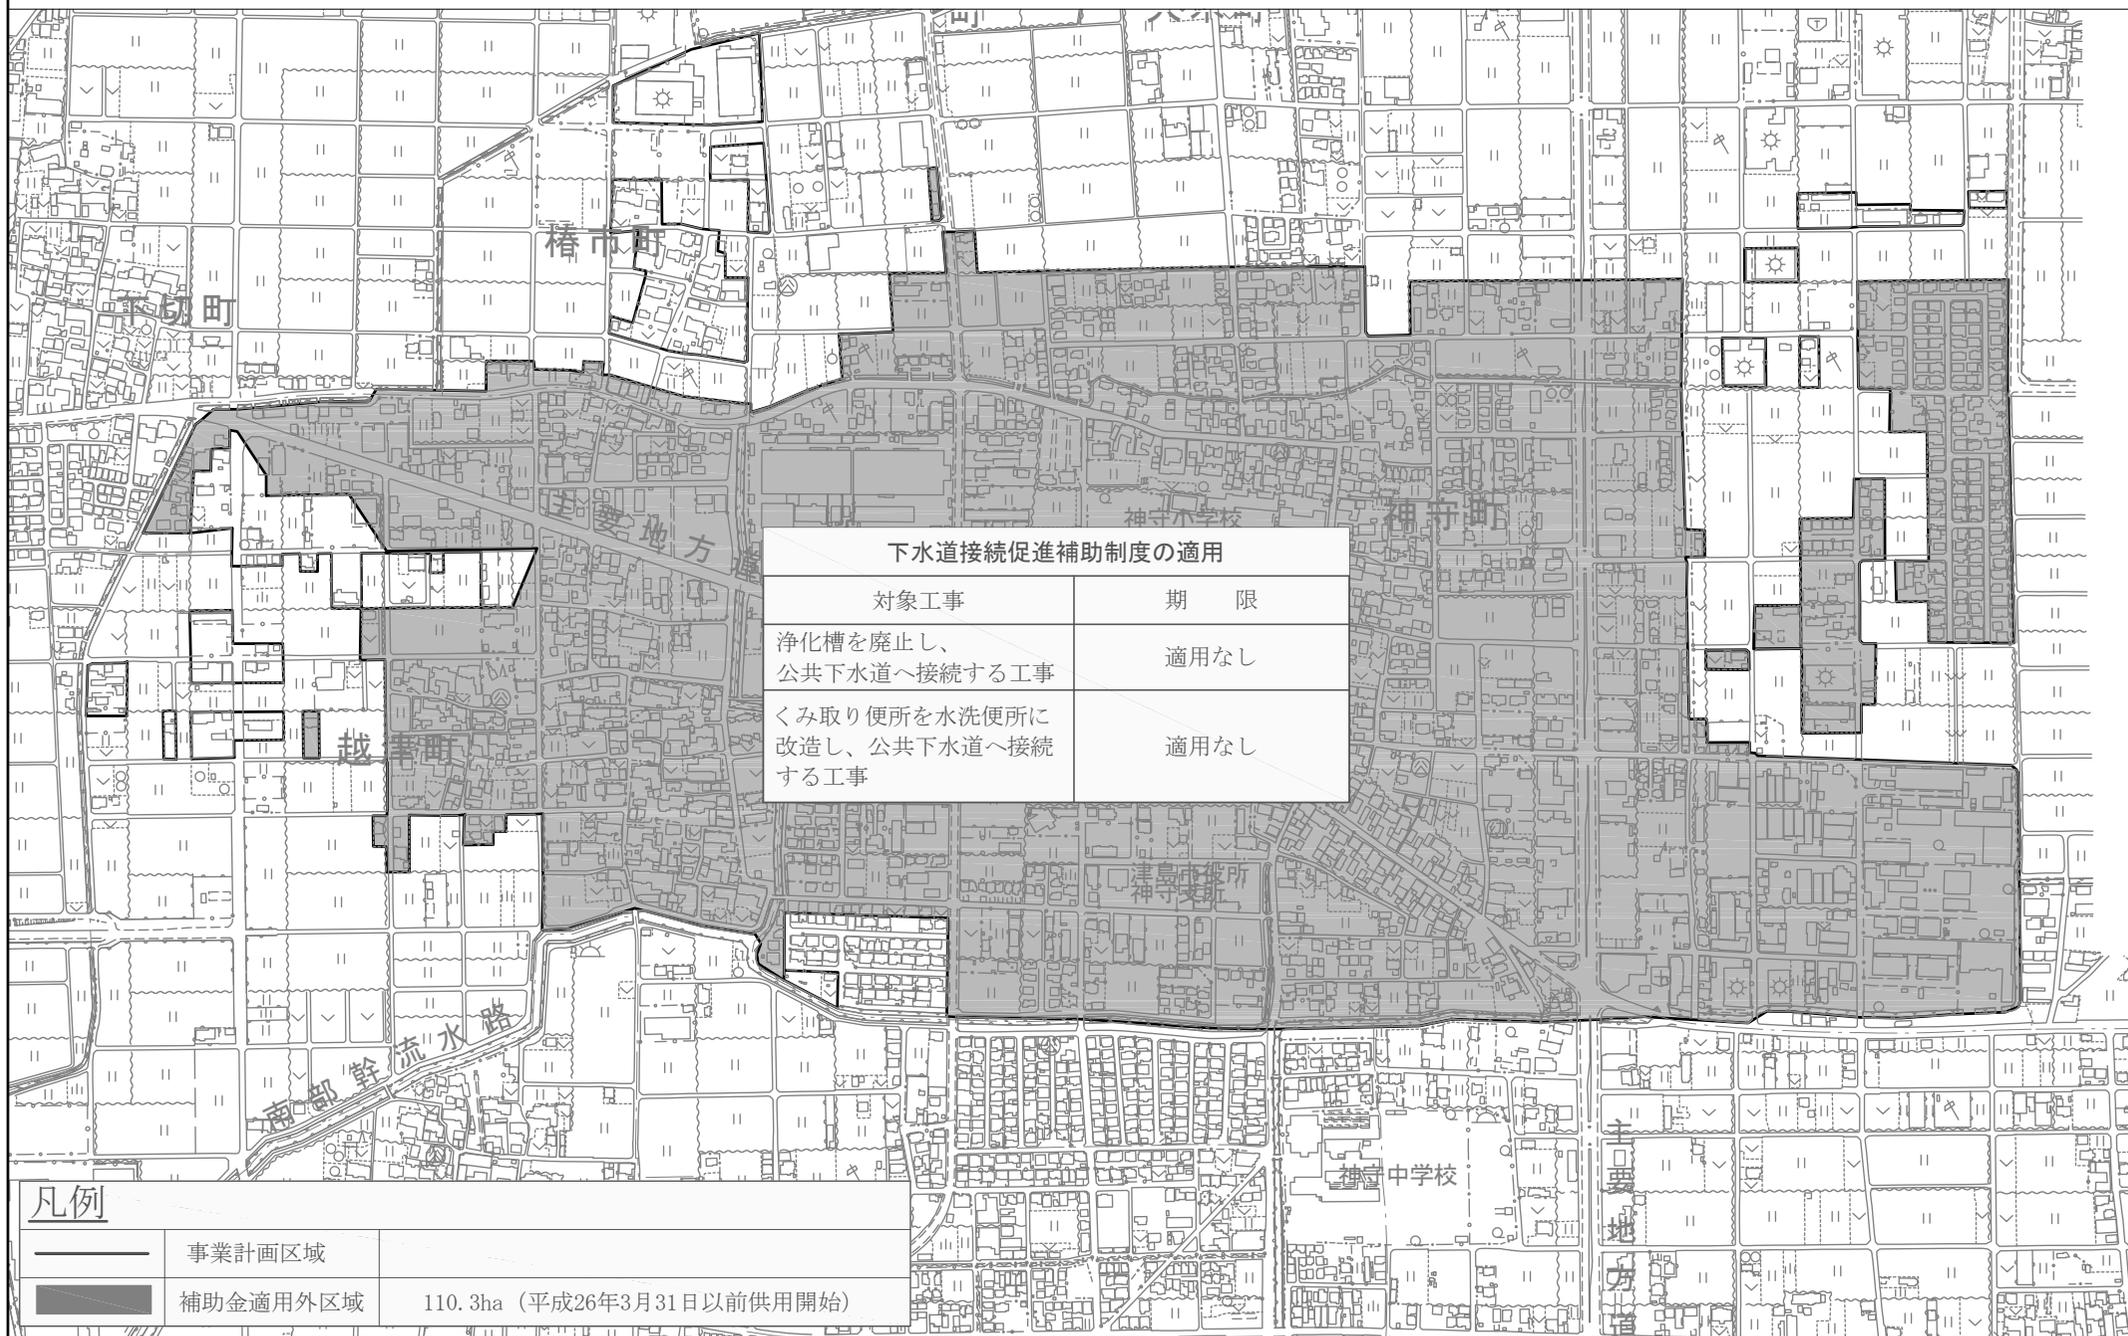

下水道接続促進補助金 適用区域（菟原西処理分区）令和6年4月1日現在

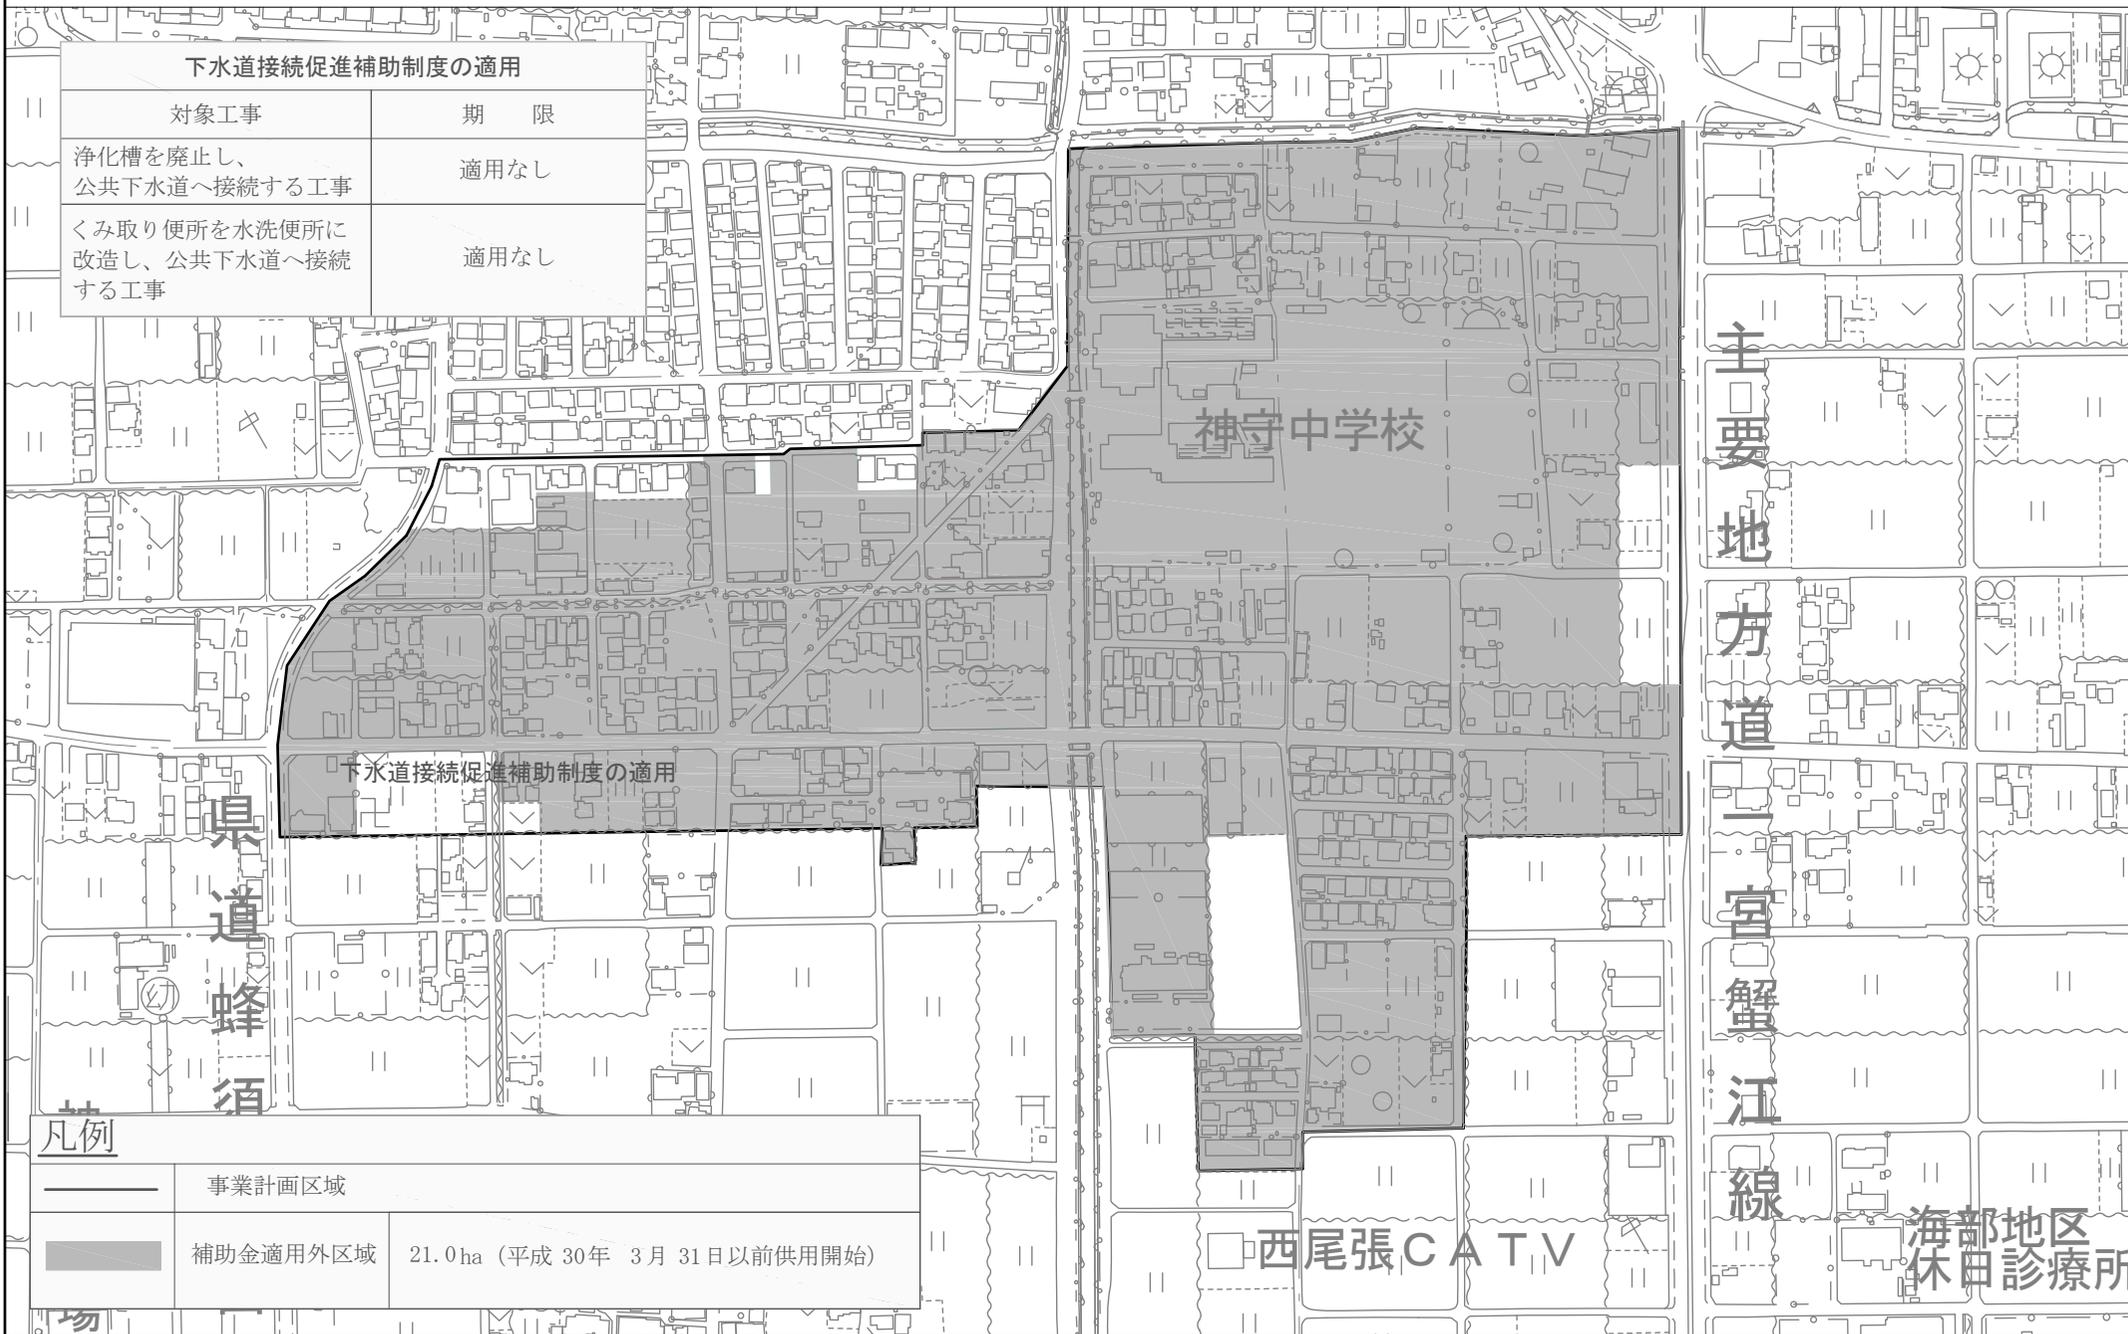

下水道接続促進補助金 適用区域（唐臼南処理分区）令和6年4月1日現在



下水道接続促進補助金 適用区域（唐臼北処理分区）令和6年4月1日現在



下水道接続促進補助金 適用区域（新開北処理分区）令和6年4月1日現在




| 下水道接続促進補助制度の適用 | |
|--------------------------------------|------|
| 対象工事 | 期 限 |
| 浄化槽を廃止し、 公共下水道へ接続する工事 | 適用なし |
| くみ取り便所を水洗便所に 改造し、公共下水道へ接続 する工事 | 適用なし |

対象工事
浄化槽を廃止し、
公共下水道へ接続する工事
くみ取り便所を水洗便所に
改造し、公共下水道へ接続
する工事

| 凡例 | |
|--------------------------|----------|
| | 事業計画区域 |
| | 補助金適用外区域 |
| 40.6ha（平成30年3月31日以前供用開始） | |

下水道接続促進補助金 適用区域 (新開北処理分区) 令和6年4月1日現在

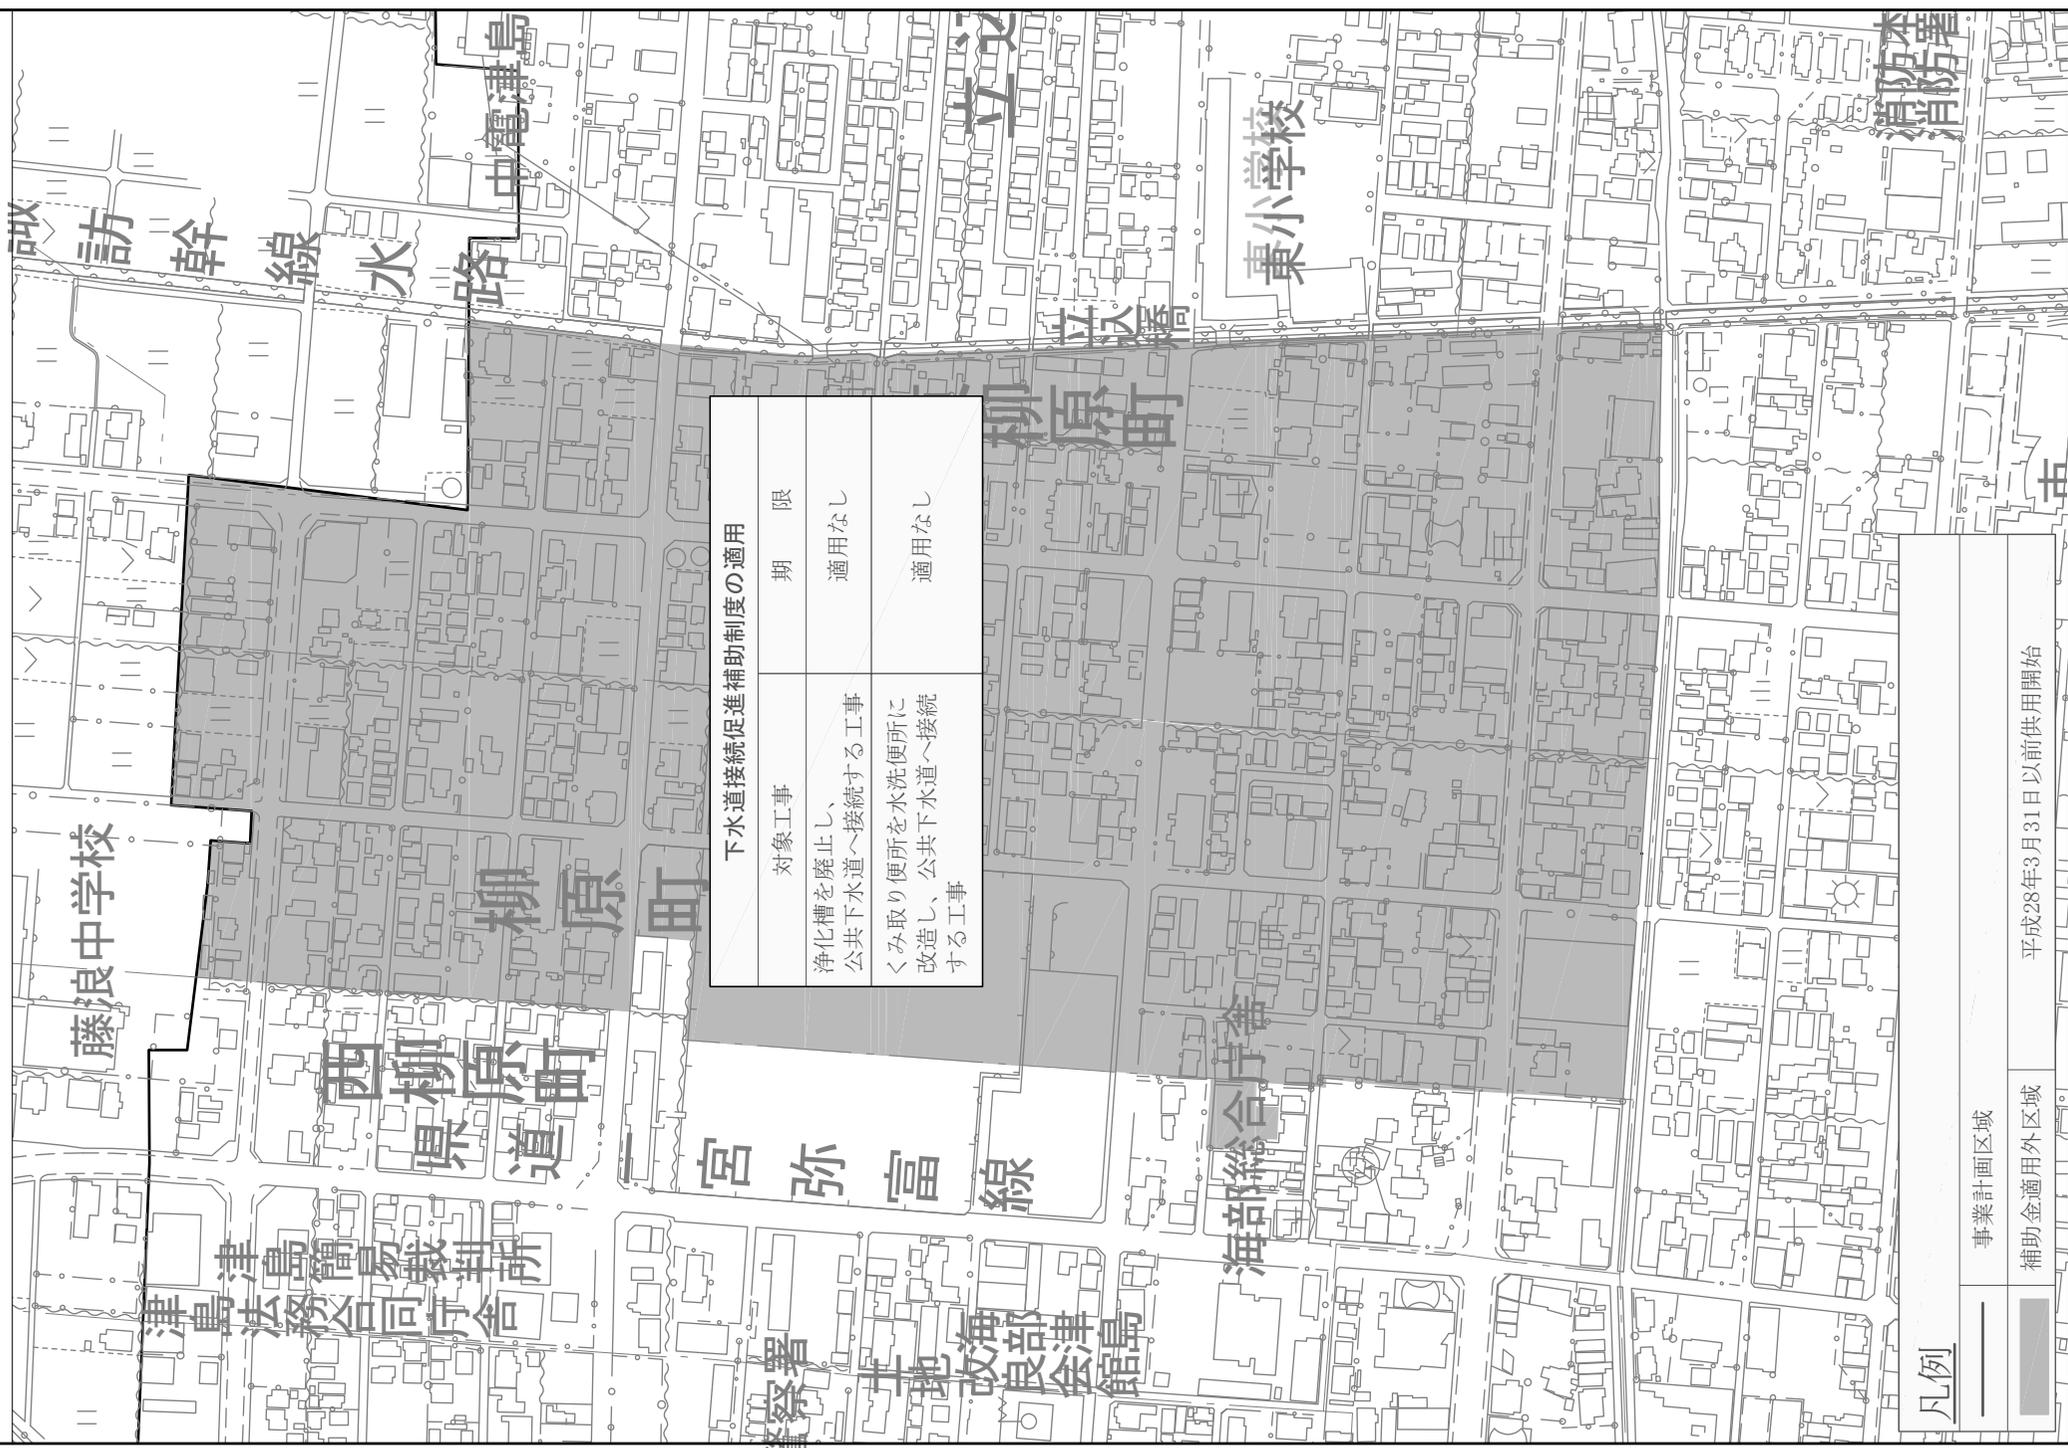

| 下水道接続促進補助制度の適用 | |
|------------------------------|------|
| 対象工事 | 期限 |
| 浄化槽を廃止し、公共下水道へ接続する工事 | 適用なし |
| くみ取り便所を水洗便所に改造し、公共下水道へ接続する工事 | 適用なし |

凡例

事業計画区域


補助金適用外区域

平成28年3月31日以前供用開始

下水道接続促進補助金 適用区域（新開北処理分区）令和6年4月1日現在



下水道接続促進補助金 適用区域（新開北処理分区）令和6年4月1日現在

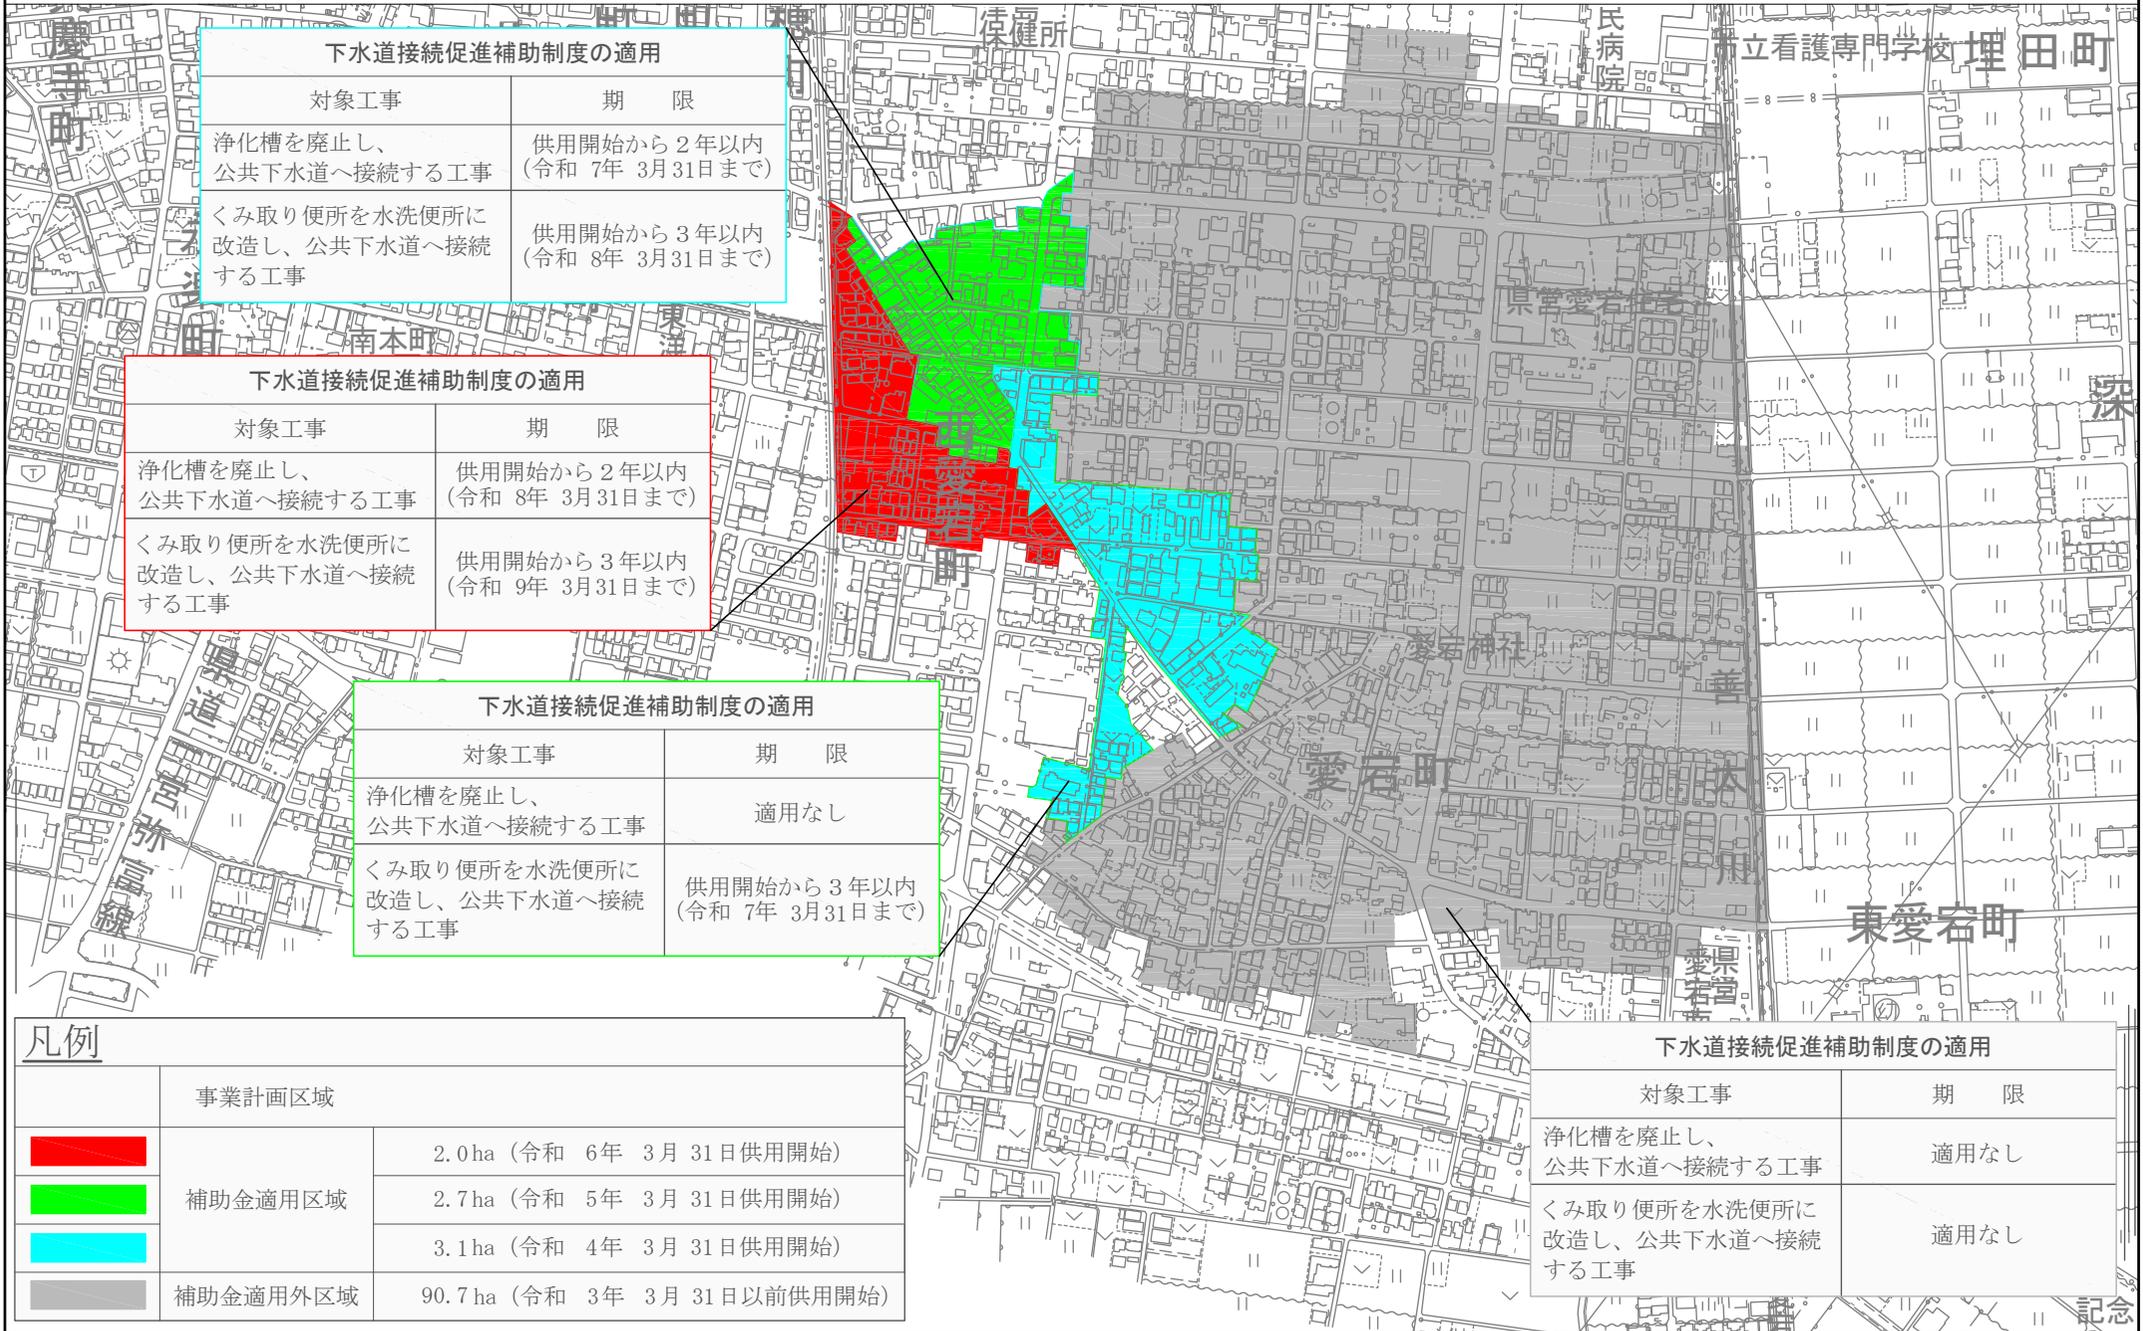

| 対象工事 | 期 限 |
|------------------------------|-------------------------------|
| 浄化槽を廃止し、公共下水道へ接続する工事 | 供用開始から2年以内 (令和 7年 3月31日まで) |
| くみ取り便所を水洗便所に改造し、公共下水道へ接続する工事 | 供用開始から3年以内 (令和 8年 3月31日まで) |

| 対象工事 | 期 限 |
|------------------------------|-------------------------------|
| 浄化槽を廃止し、公共下水道へ接続する工事 | 供用開始から2年以内 (令和 8年 3月31日まで) |
| くみ取り便所を水洗便所に改造し、公共下水道へ接続する工事 | 供用開始から3年以内 (令和 9年 3月31日まで) |


| 対象工事 | 期 限 |
|------------------------------|-------------------------------|
| 浄化槽を廃止し、公共下水道へ接続する工事 | 適用なし |
| くみ取り便所を水洗便所に改造し、公共下水道へ接続する工事 | 供用開始から3年以内 (令和 7年 3月31日まで) |

凡例

| 事業計画区域 | | |
|--|----------|-----------------------------|
| | 補助金適用区域 | 2.0ha (令和 6年 3月 31日供用開始) |
| | | 2.7ha (令和 5年 3月 31日供用開始) |
| | | 3.1ha (令和 4年 3月 31日供用開始) |
| | 補助金適用外区域 | 90.7ha (令和 3年 3月 31日以前供用開始) |

| 対象工事 | 期 限 |
|------------------------------|------|
| 浄化槽を廃止し、公共下水道へ接続する工事 | 適用なし |
| くみ取り便所を水洗便所に改造し、公共下水道へ接続する工事 | 適用なし |

下水道接続促進補助金 適用外（日光川処理区）

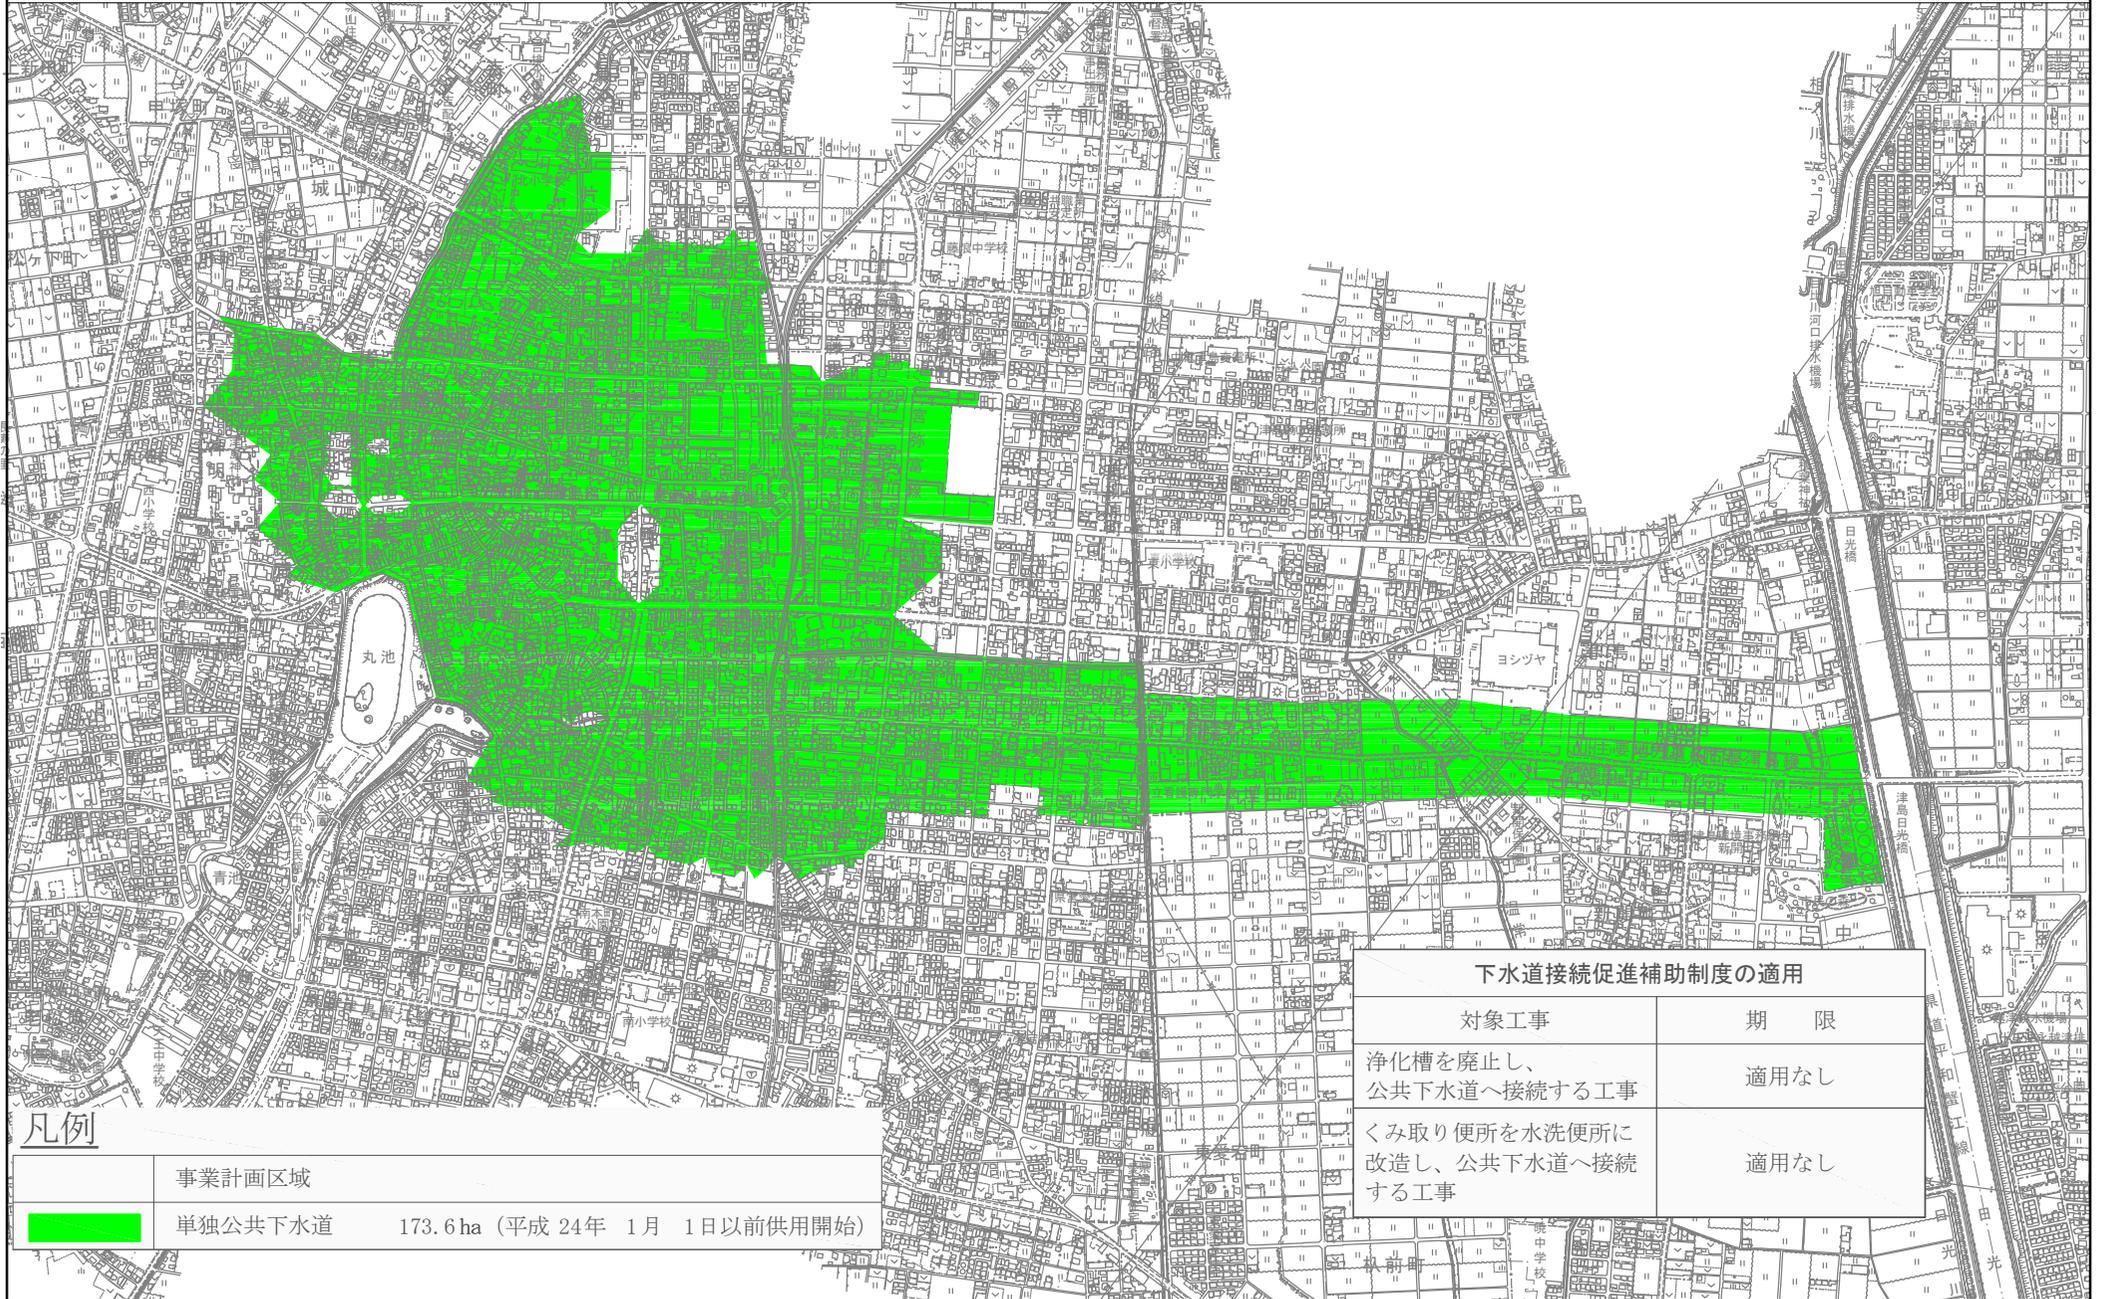

凡例

| | | |
|---|---------|------------------------------|
| | 事業計画区域 | |
| ■ | 単独公共下水道 | 173.6 ha（平成 24年 1月 1日以前供用開始） |

| 下水道接続促進補助制度の適用 | |
|--------------------------------------|------|
| 対象工事 | 期 限 |
| 浄化槽を廃止し、 公共下水道へ接続する工事 | 適用なし |
| くみ取り便所を水洗便所に 改造し、公共下水道へ接続 する工事 | 適用なし |