



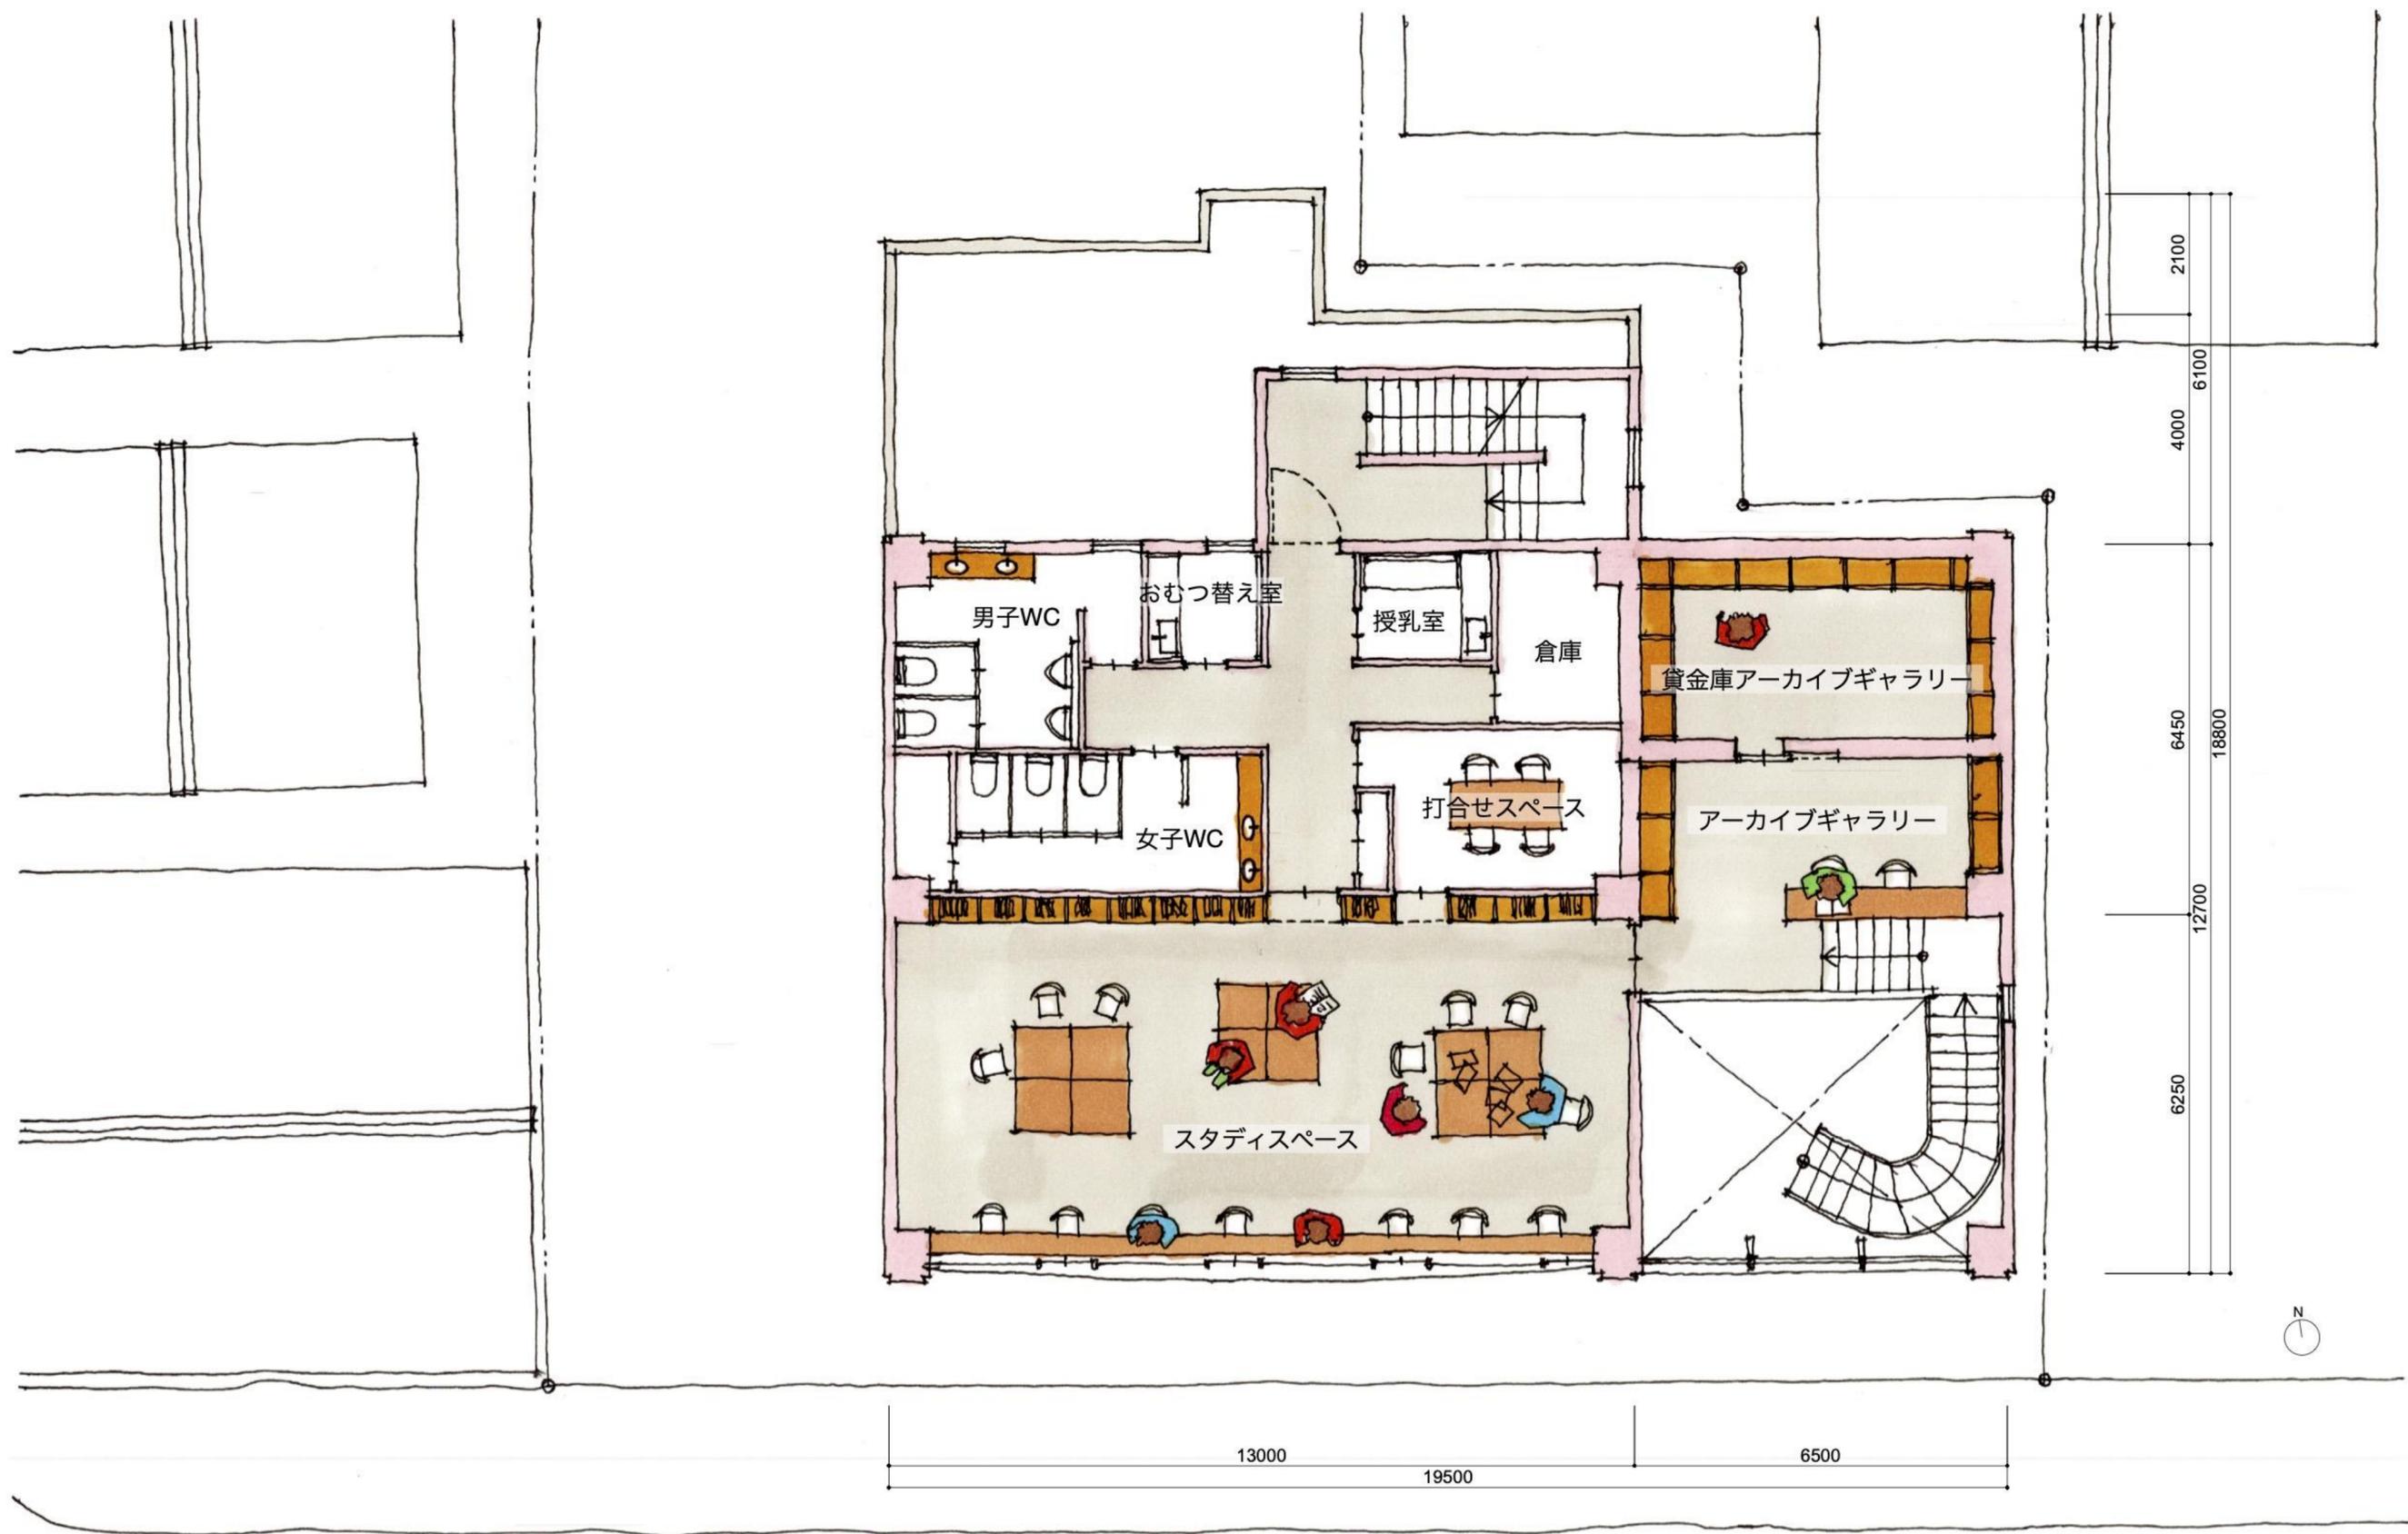


※現時点でのイメージであり、今後変更になる場合があります。

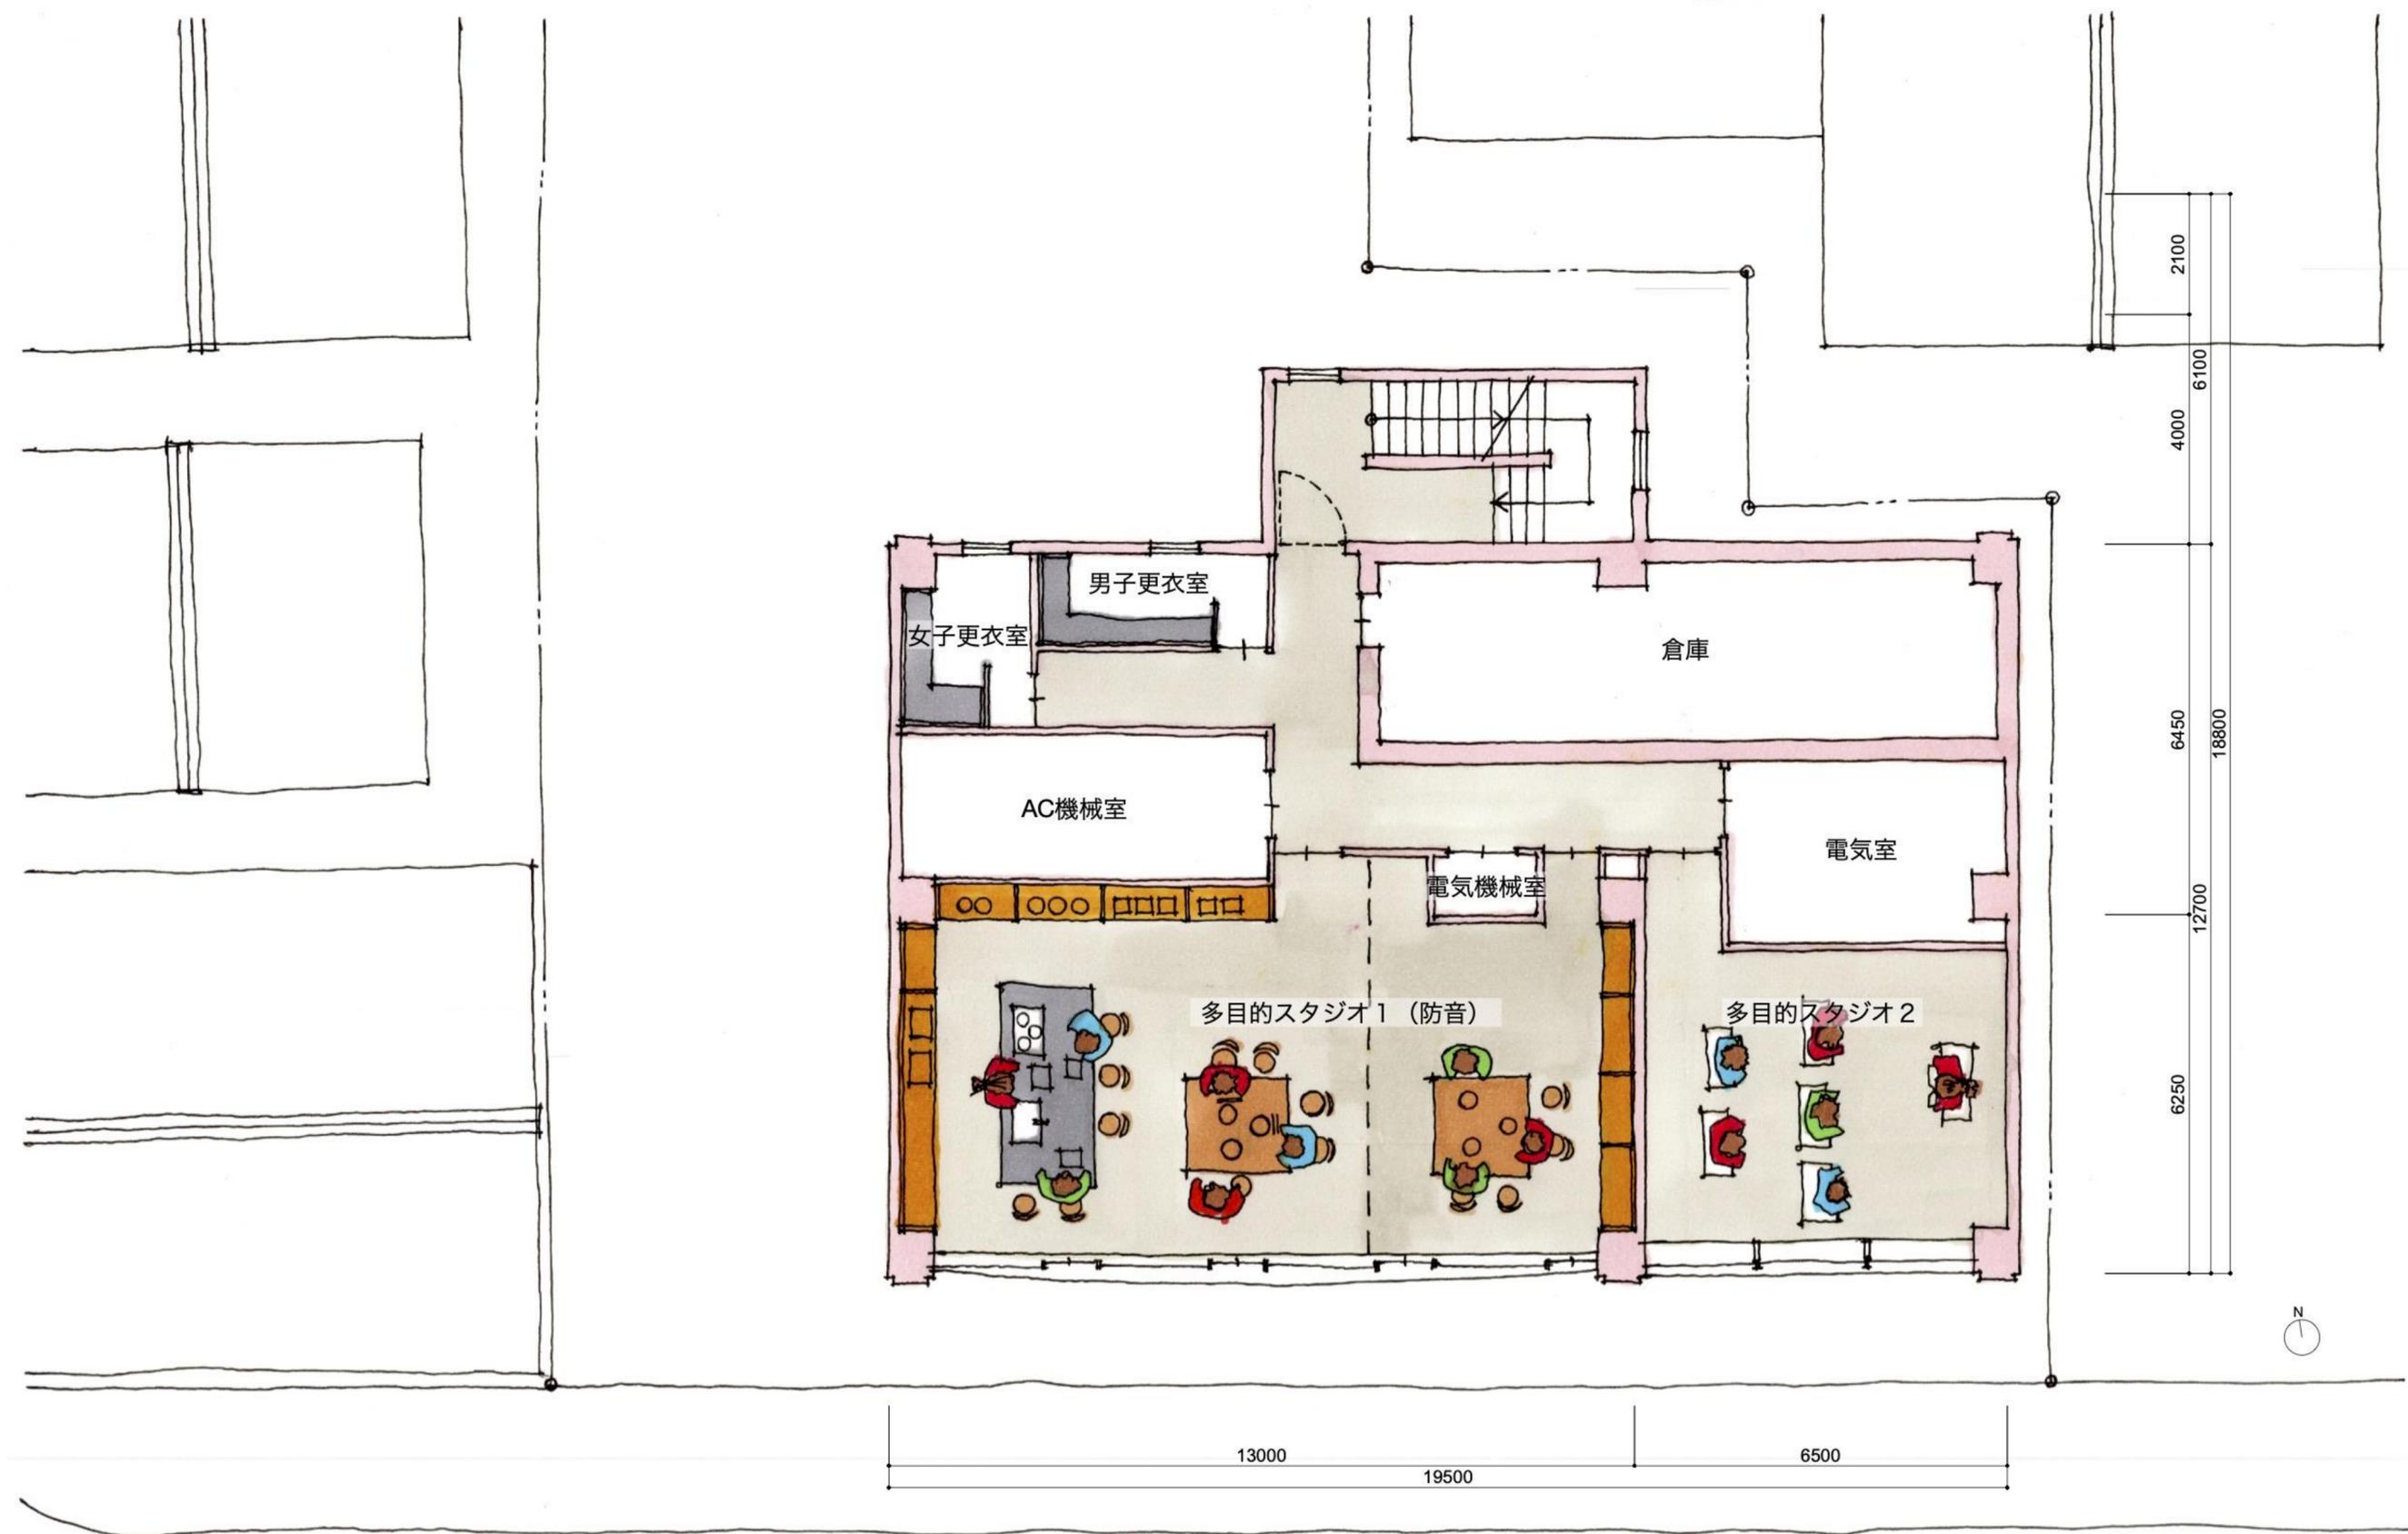


※現時点でのイメージであり、今後変更になる場合があります。



※現時点でのイメージであり、今後変更になる場合があります。

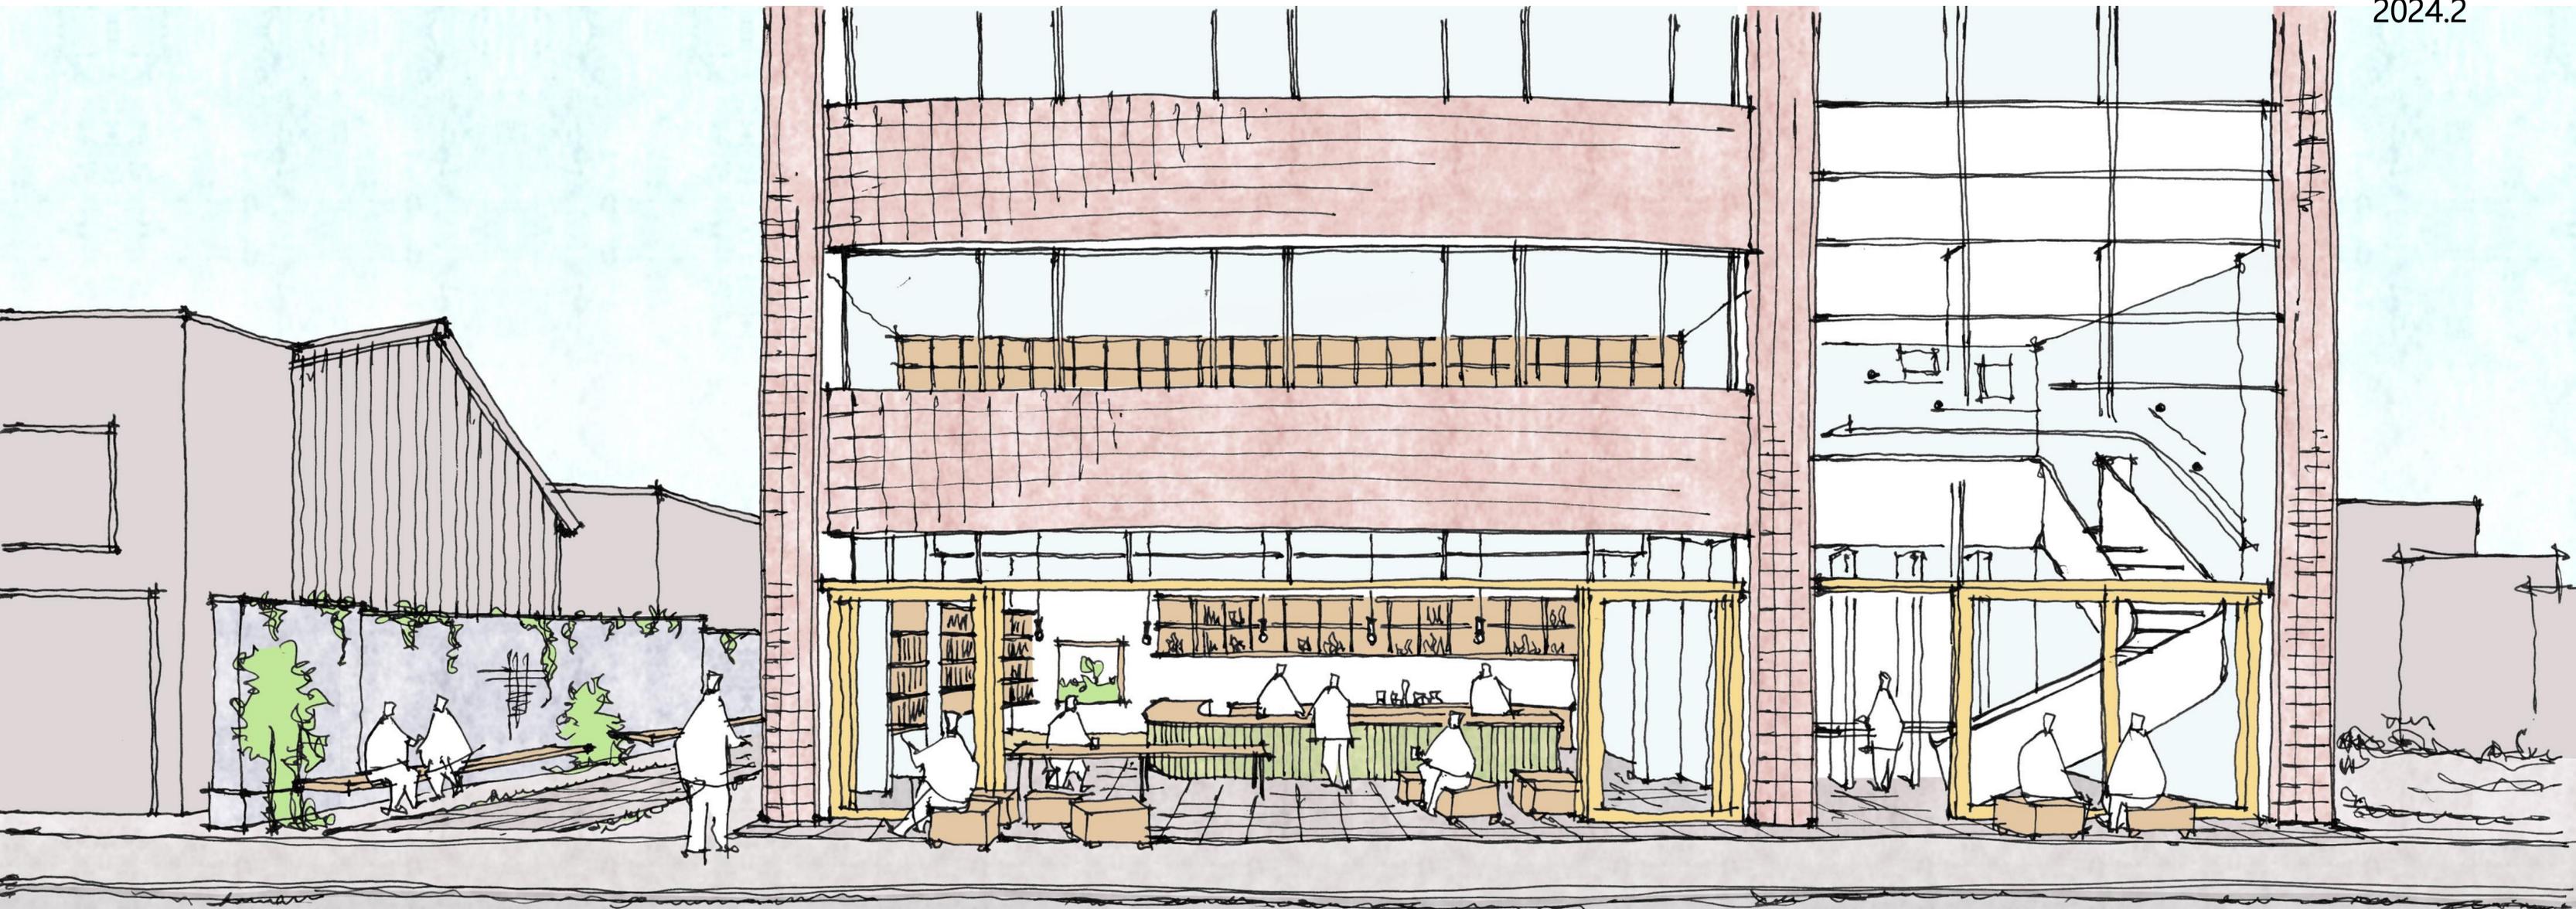

※現時点でのイメージであり、今後変更になる場合があります。

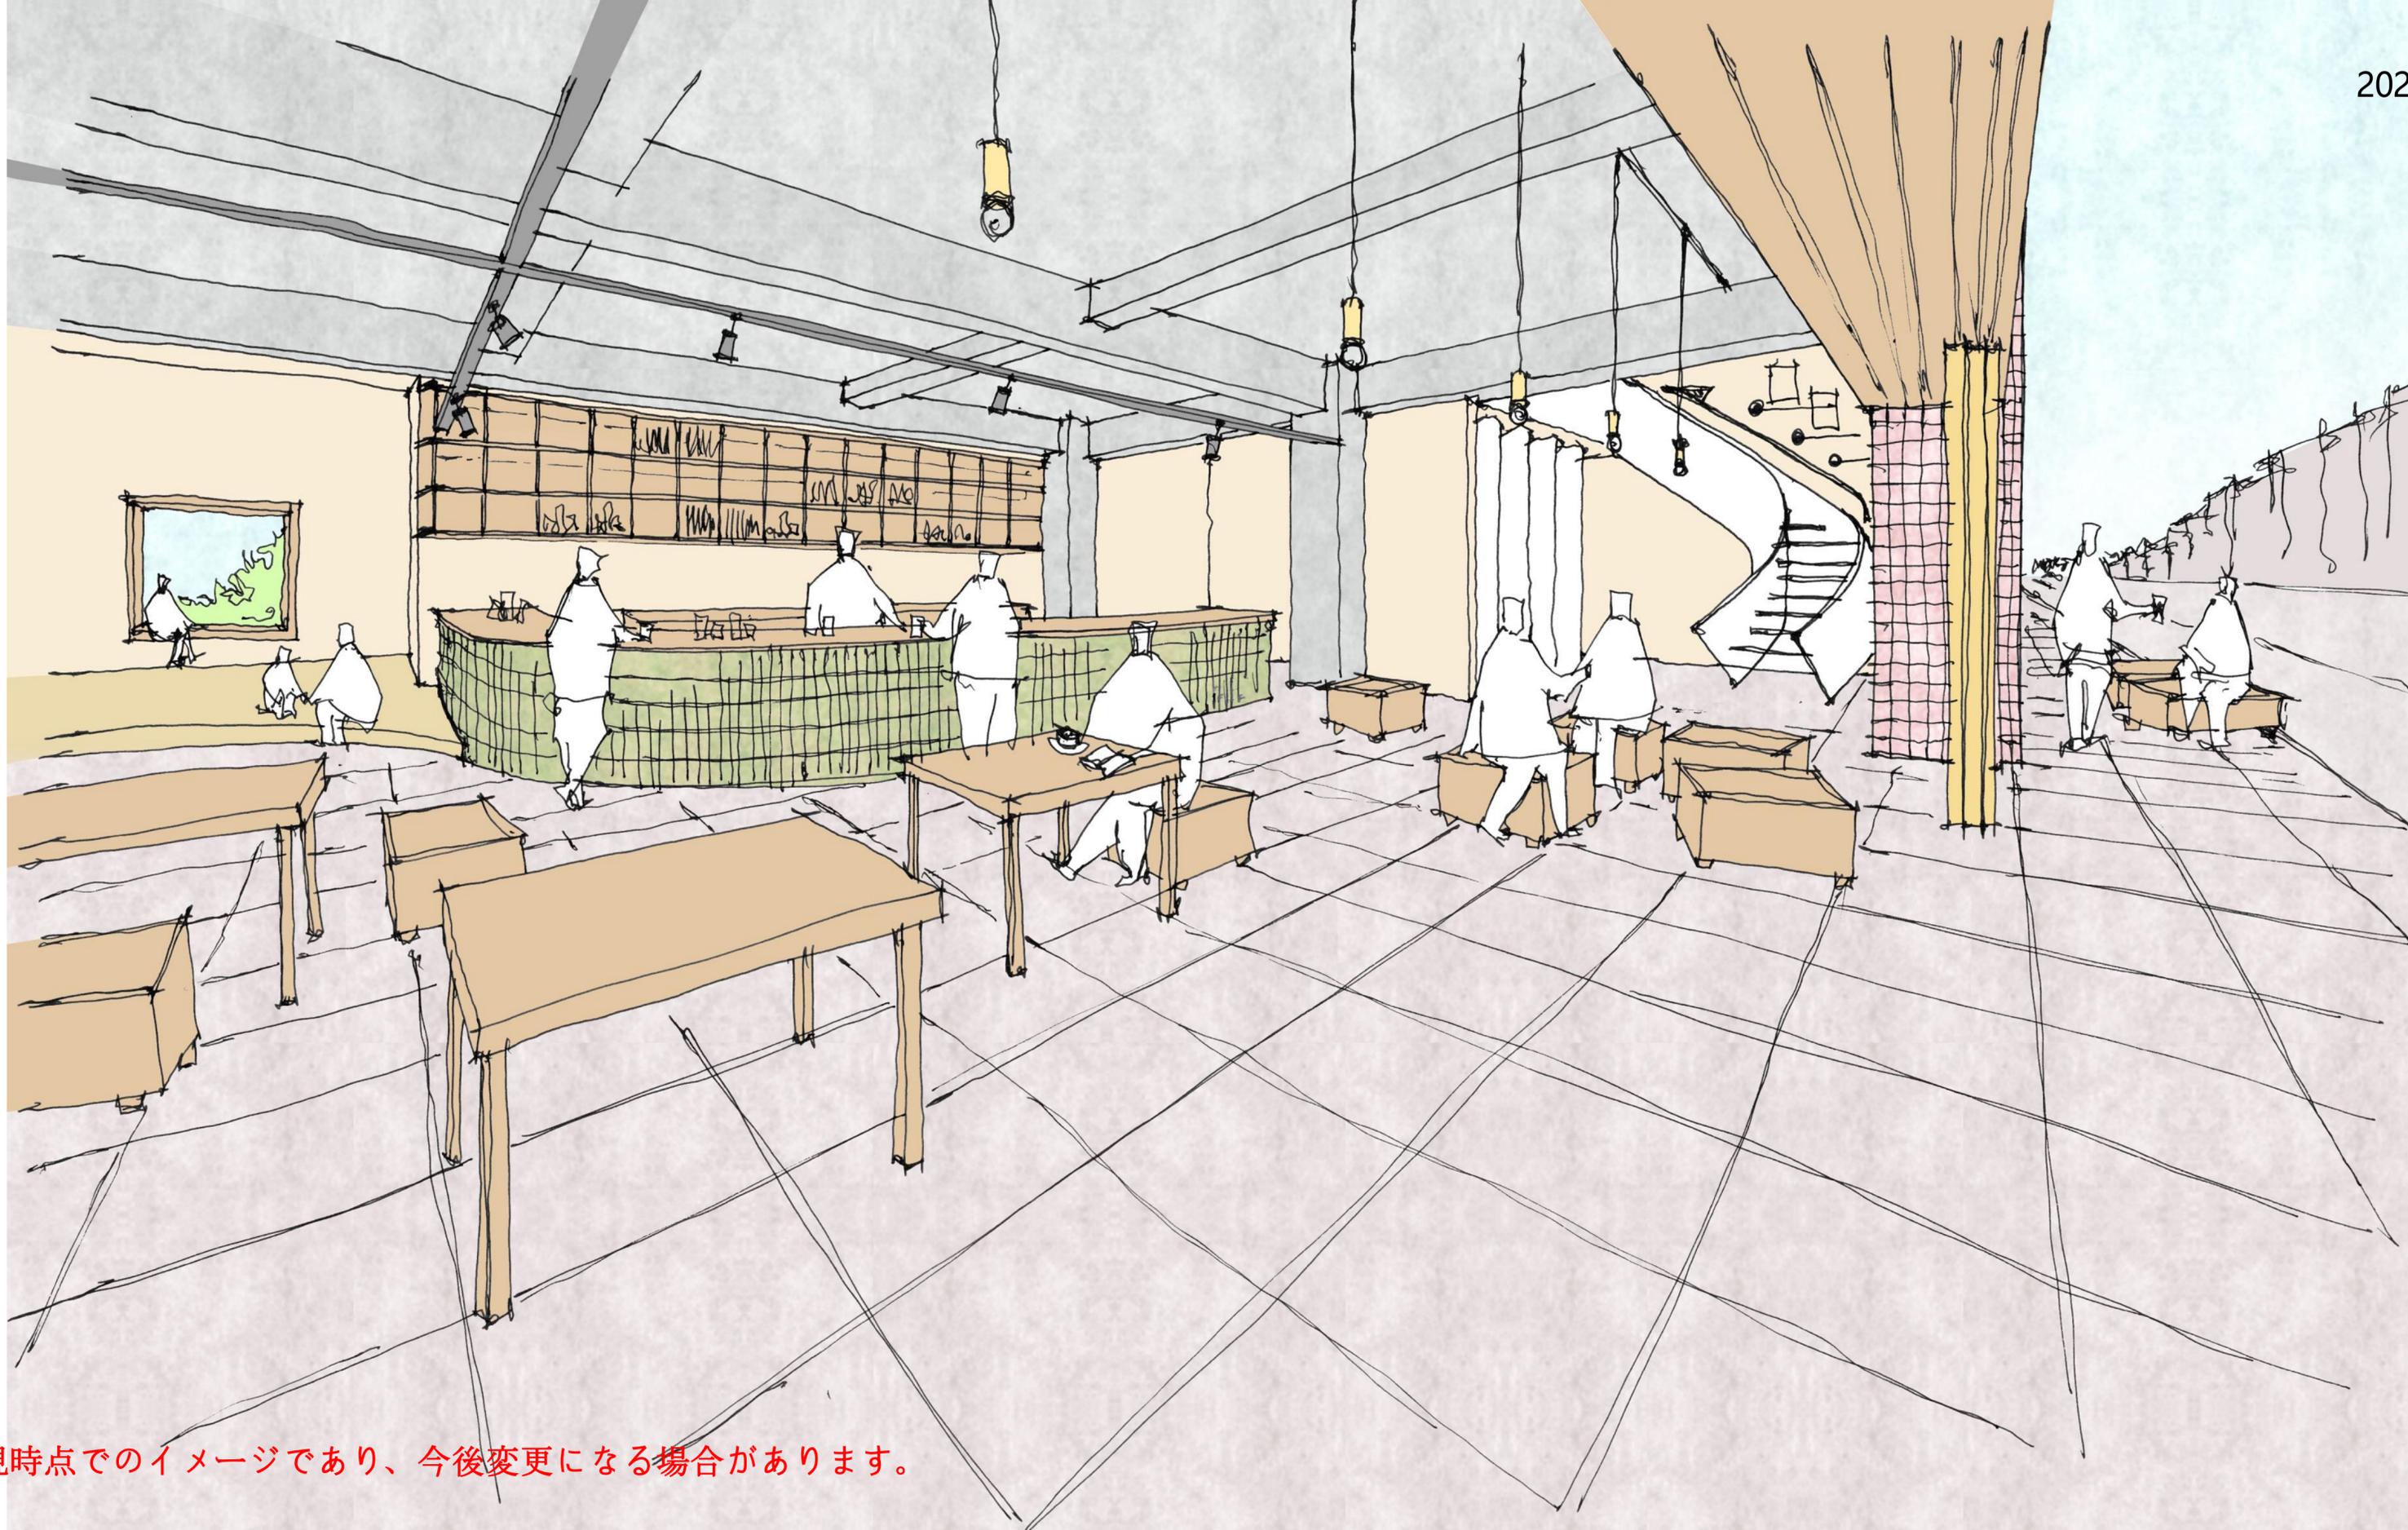


※現時点でのイメージであり、今後変更になる場合があります。

SITE PLAN

2024.2



※現時点でのイメージであり、今後変更になる場合があります。

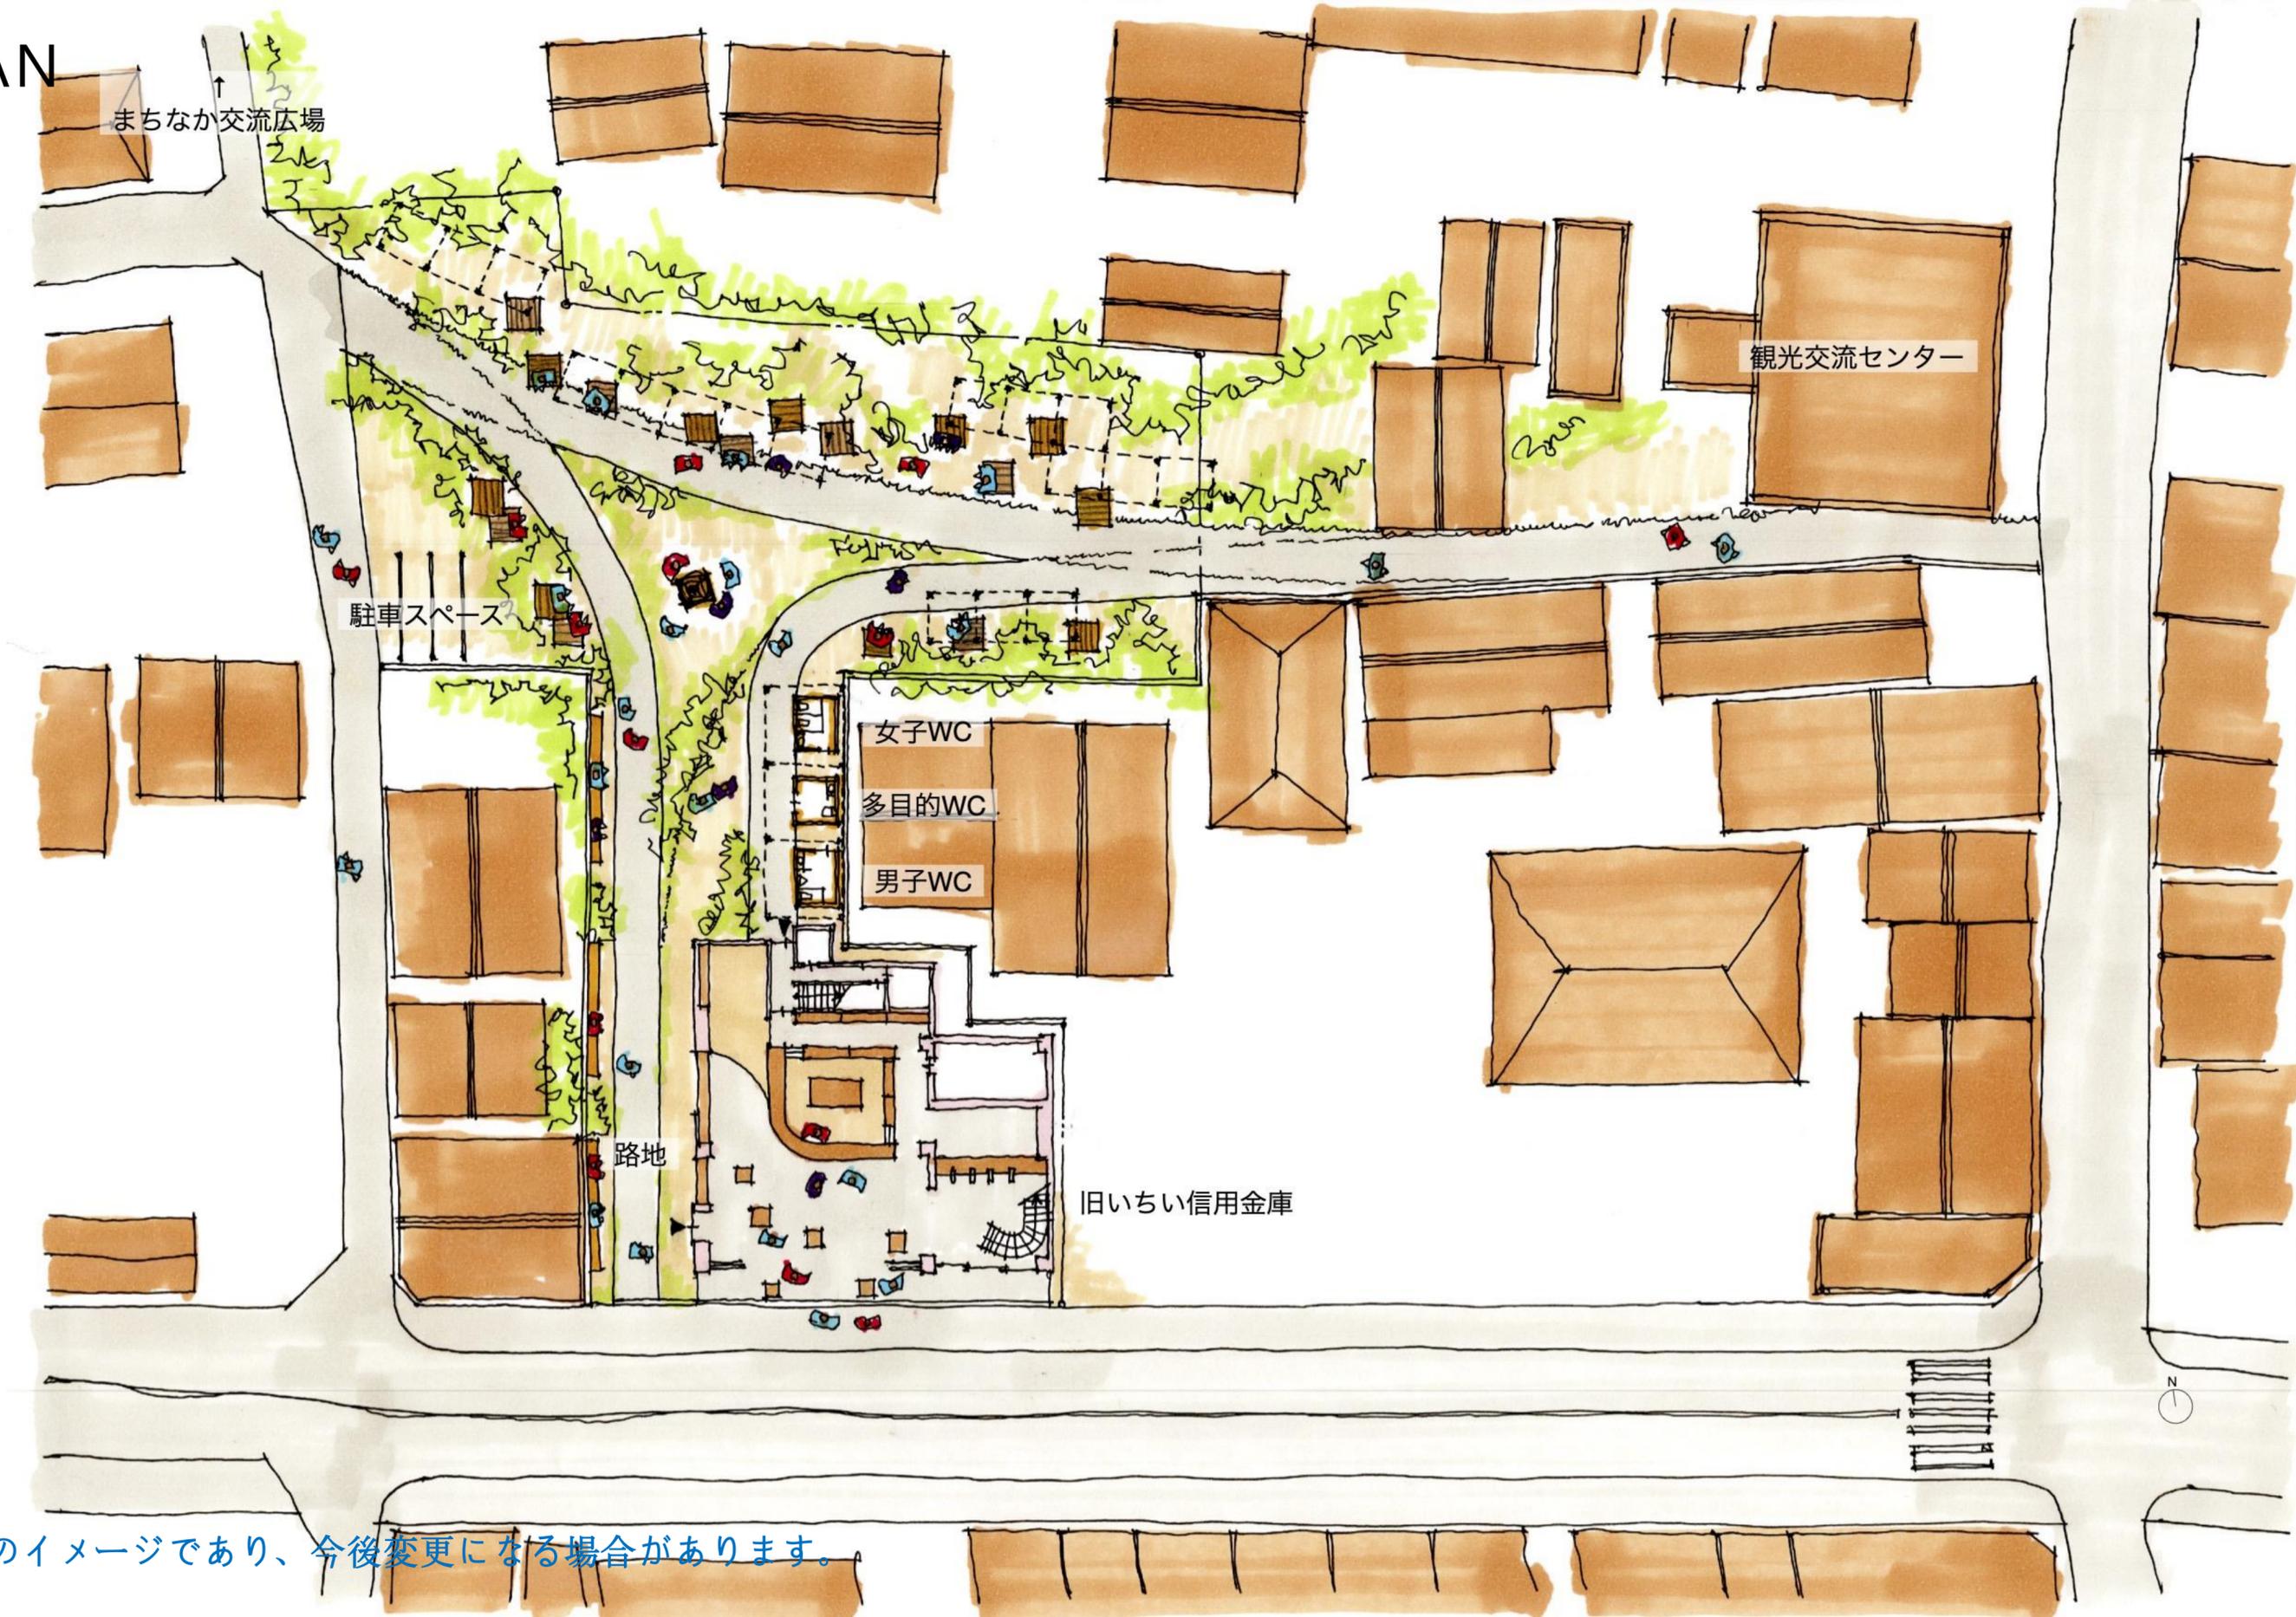

※現時点でのイメージであり、今後変更になる場合があります。