


総 括 図

縮 尺 1/25,000
都市計画区域名 名古屋都市計画
市 町 村 名 津島市

愛 西 市



あ
ま
市

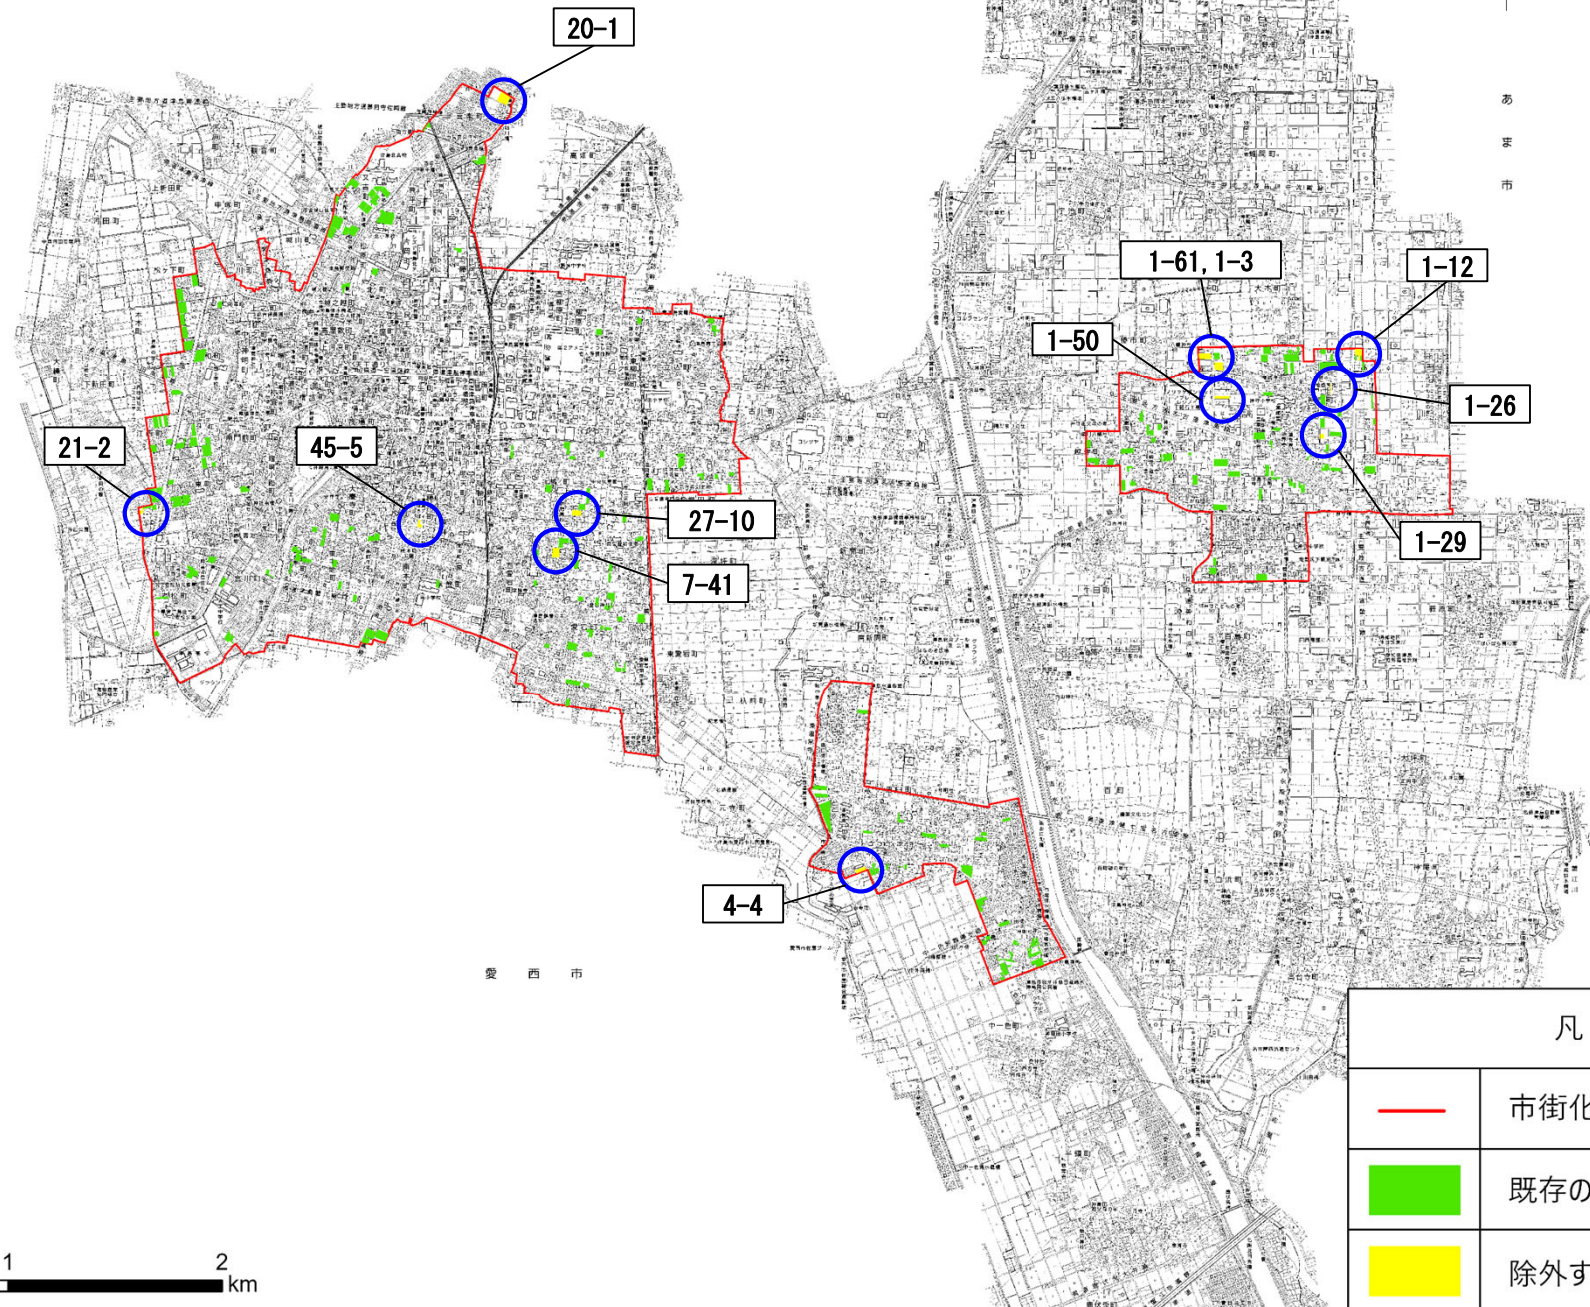

凡 例



市街化区域境界線



既存の生産緑地地区



除外する生産緑地地区

0 0.5 1 2 km