


名古屋都市計画 津島市
(愛宕地区)

<参考図>
新旧対照図
(縮尺:1/5000)

変更前

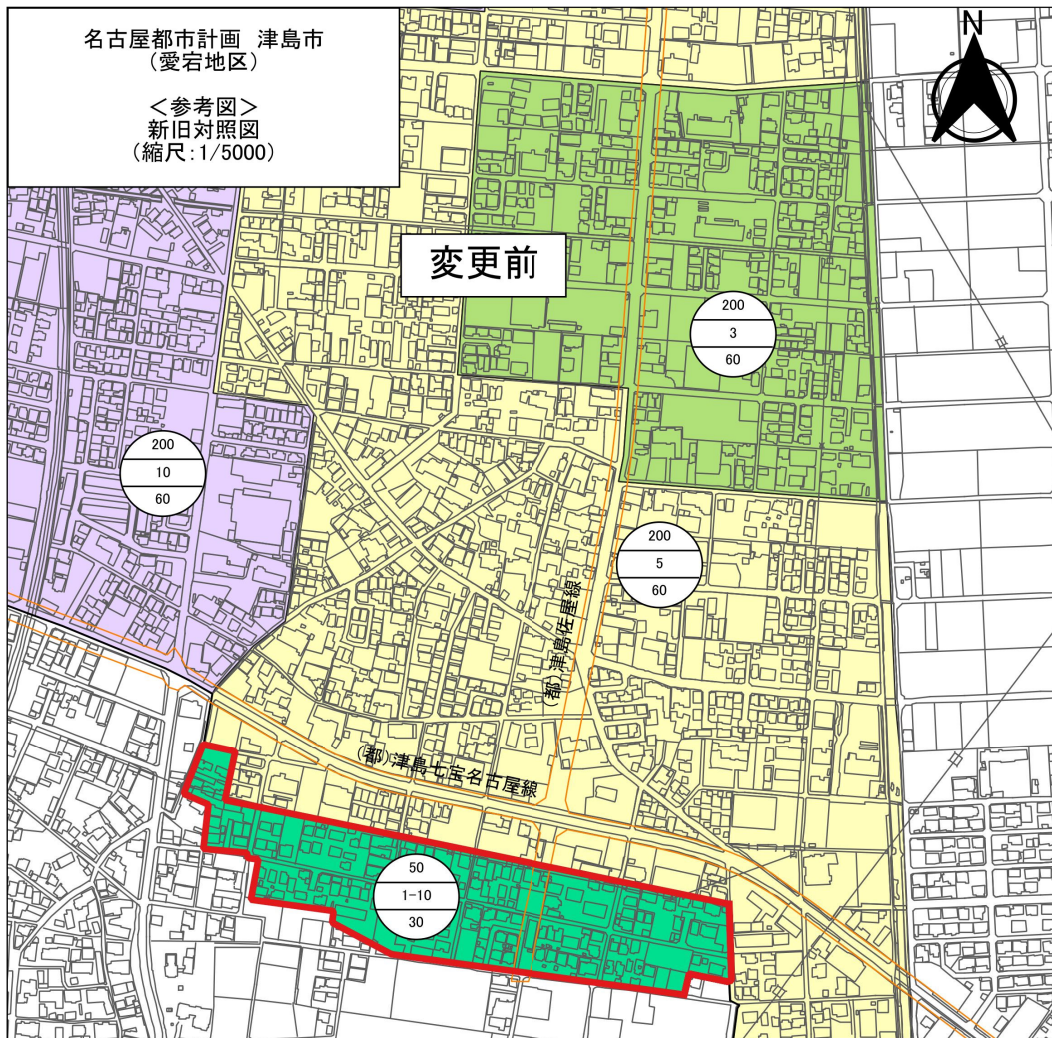


凡 例

— 用途地域を変更する区域

用途地域


- 1-10 第一種低層住居専用地域
- 3 第一種中高層住居専用地域
- 5 第一種住居地域
- 10 準工業地域

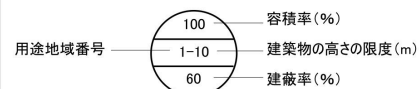

0 50 100 150 200 m



変更後

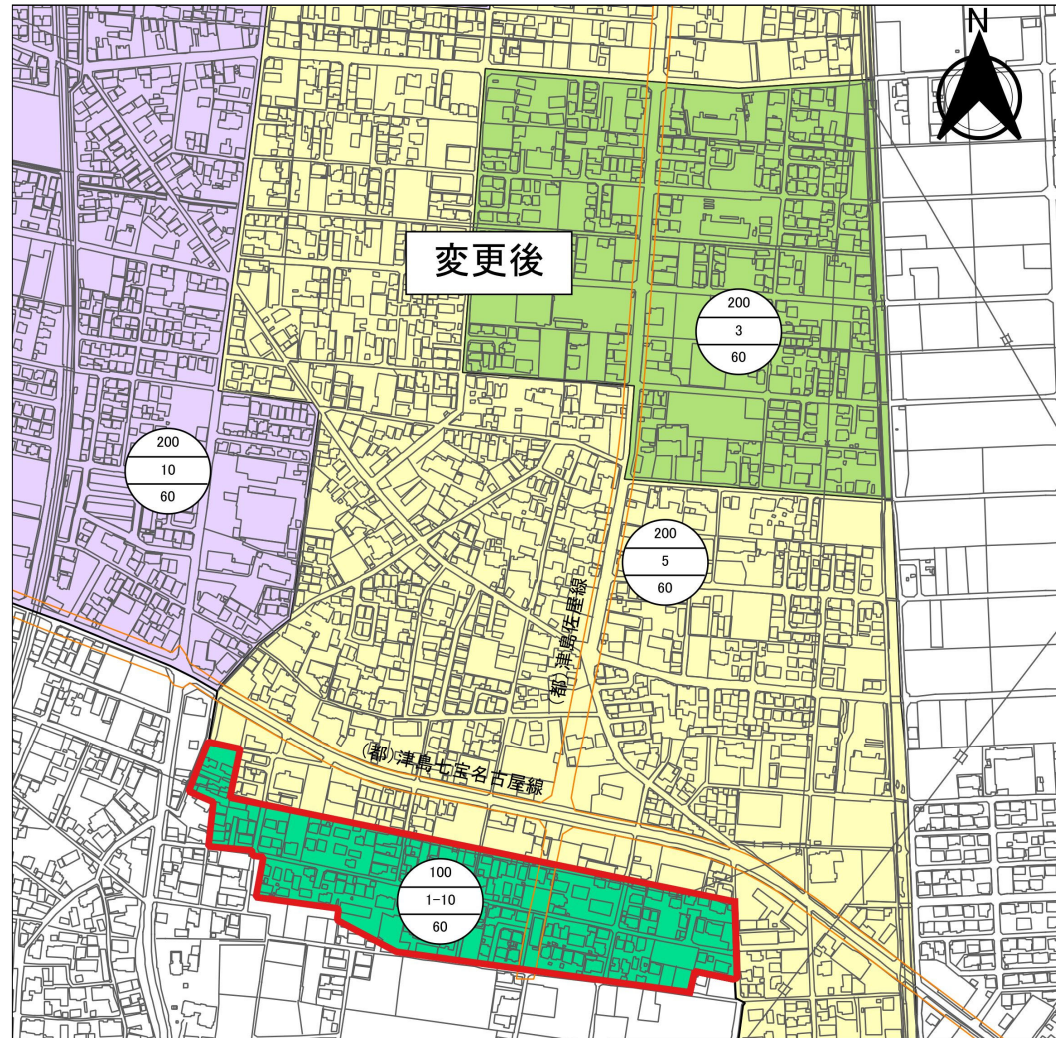


凡 例

— 用途地域を変更する区域

用途地域

- 1-10 第一種低層住居専用地域
- 3 第一種中高層住居専用地域
- 5 第一種住居地域
- 10 準工業地域

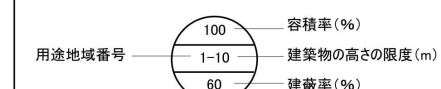

0 50 100 150 200 m

