


# 越津・下切地区

平面図 S=1:2500

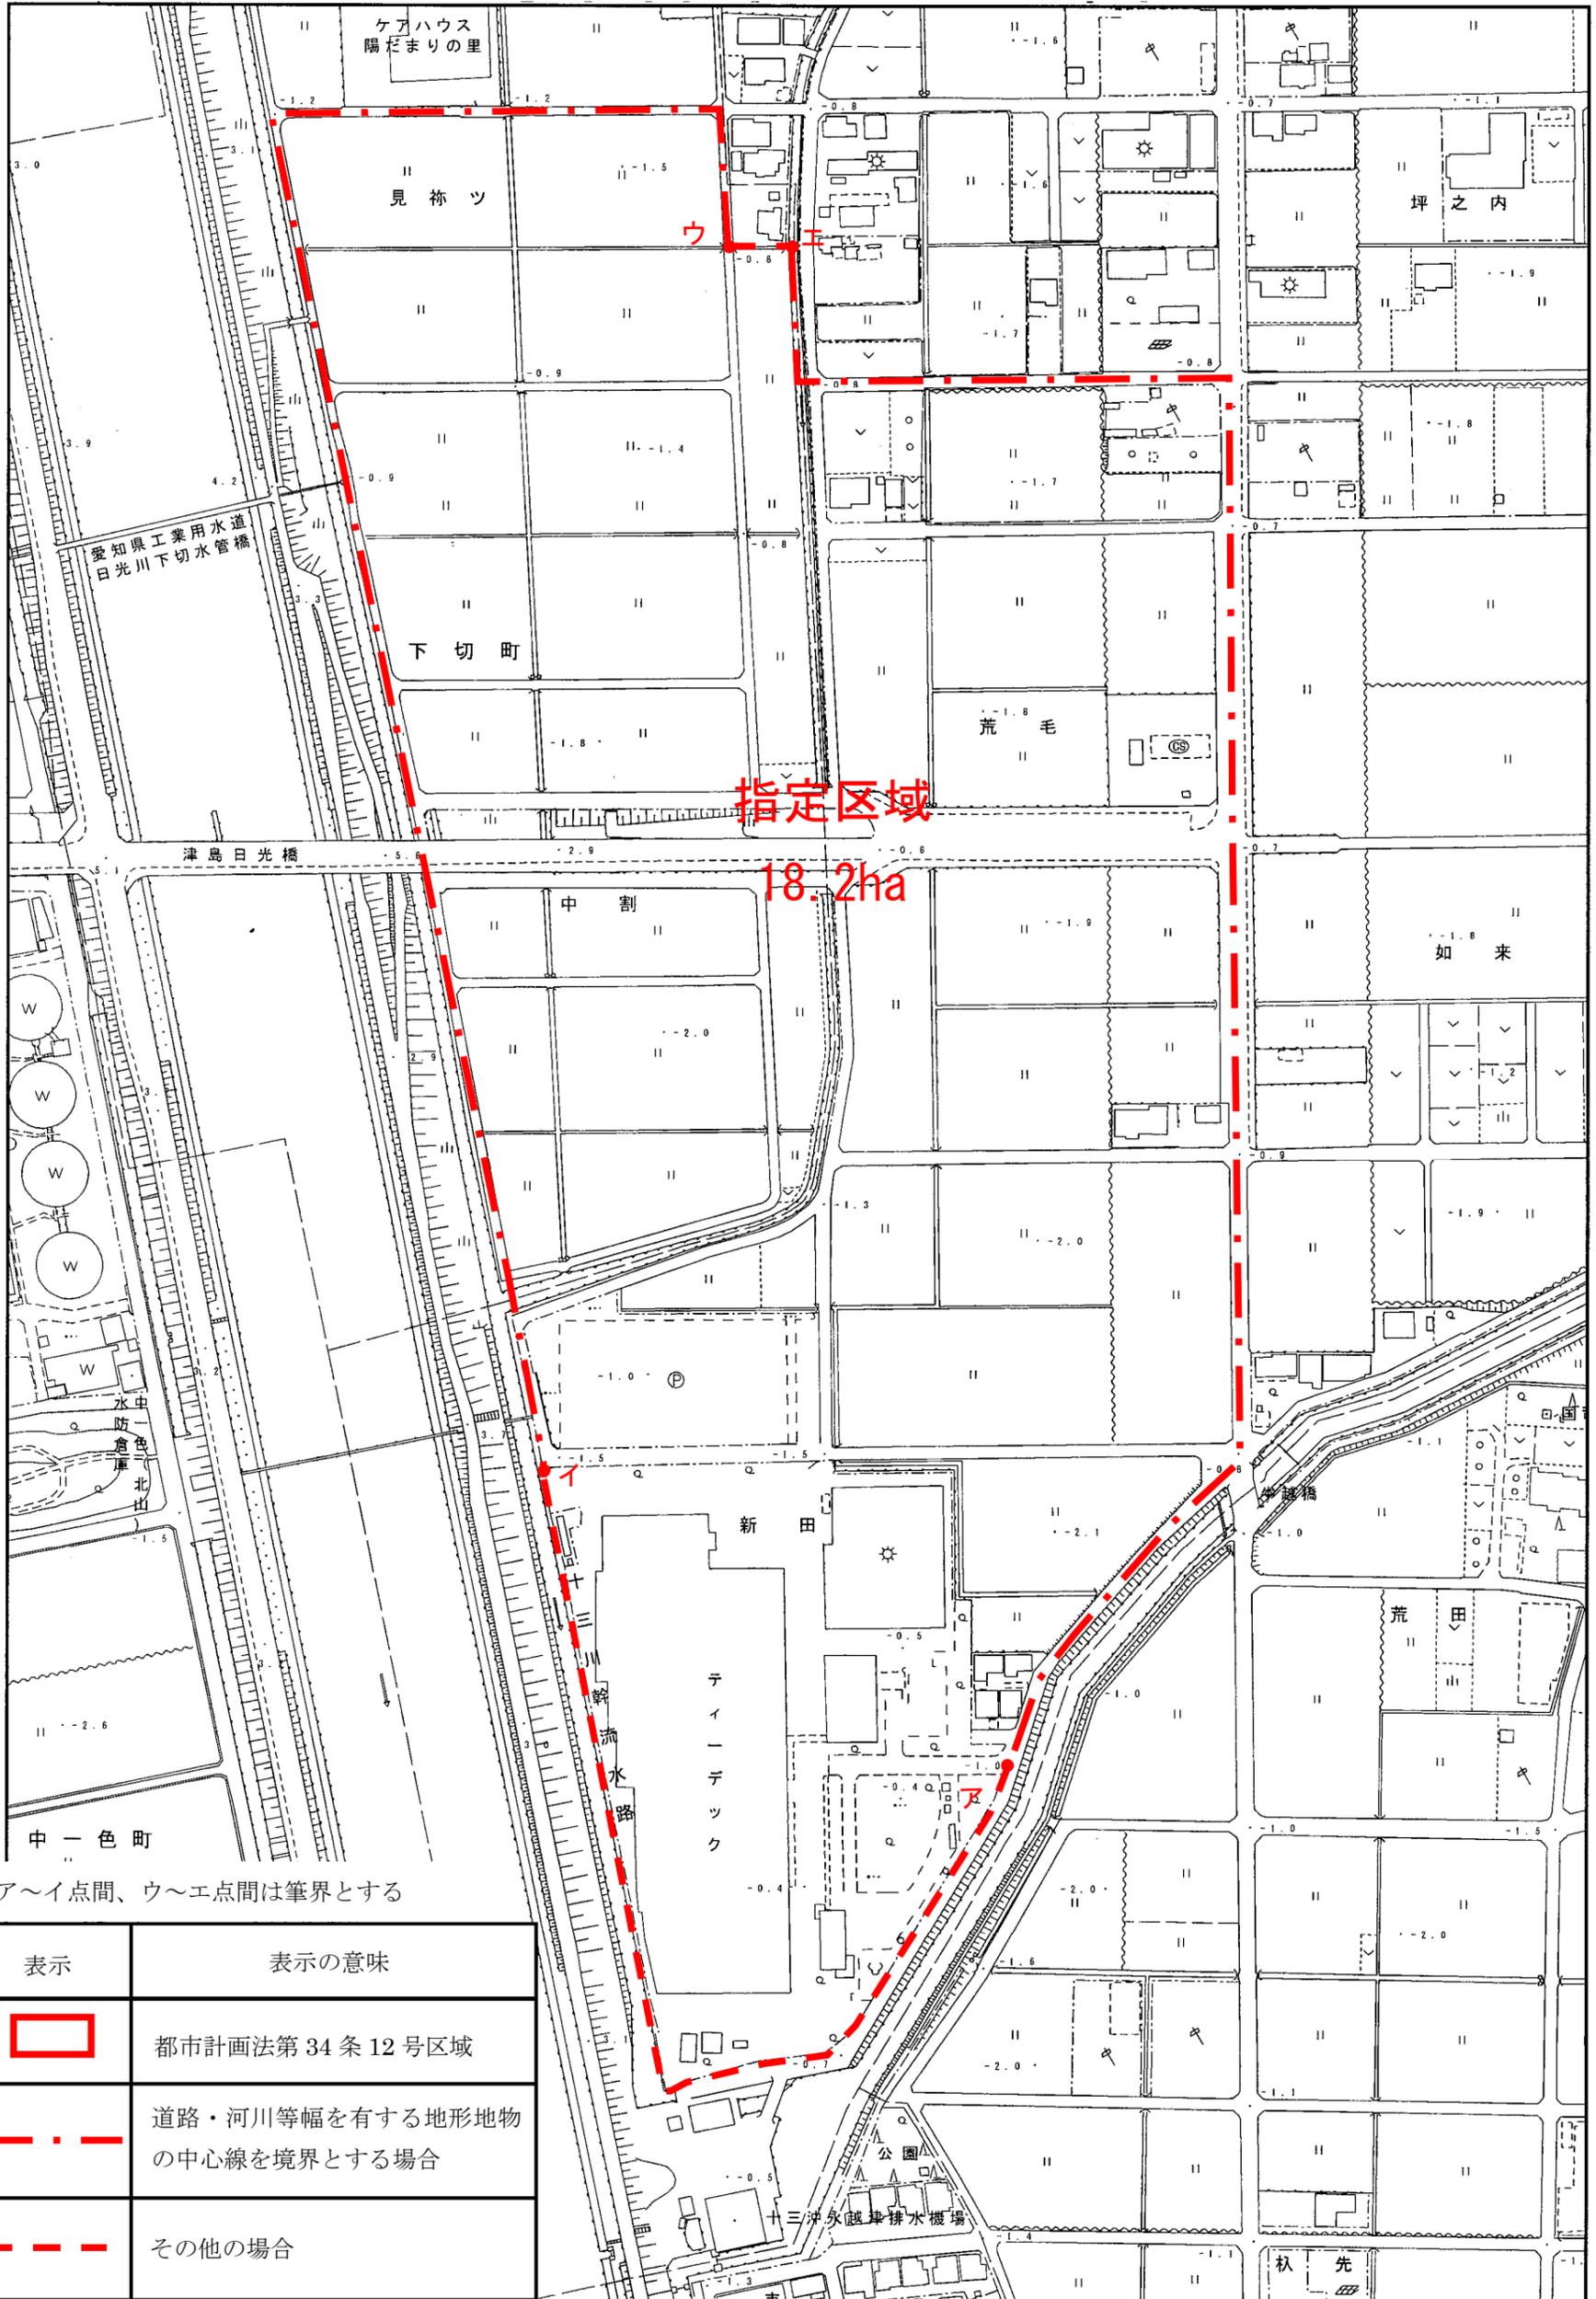

ア～イ点間、ウ～エ点間は筆界とする

表示	表示の意味
	都市計画法第34条12号区域
	道路・河川等幅を有する地形地物の中心線を境界とする場合
	その他の場合