


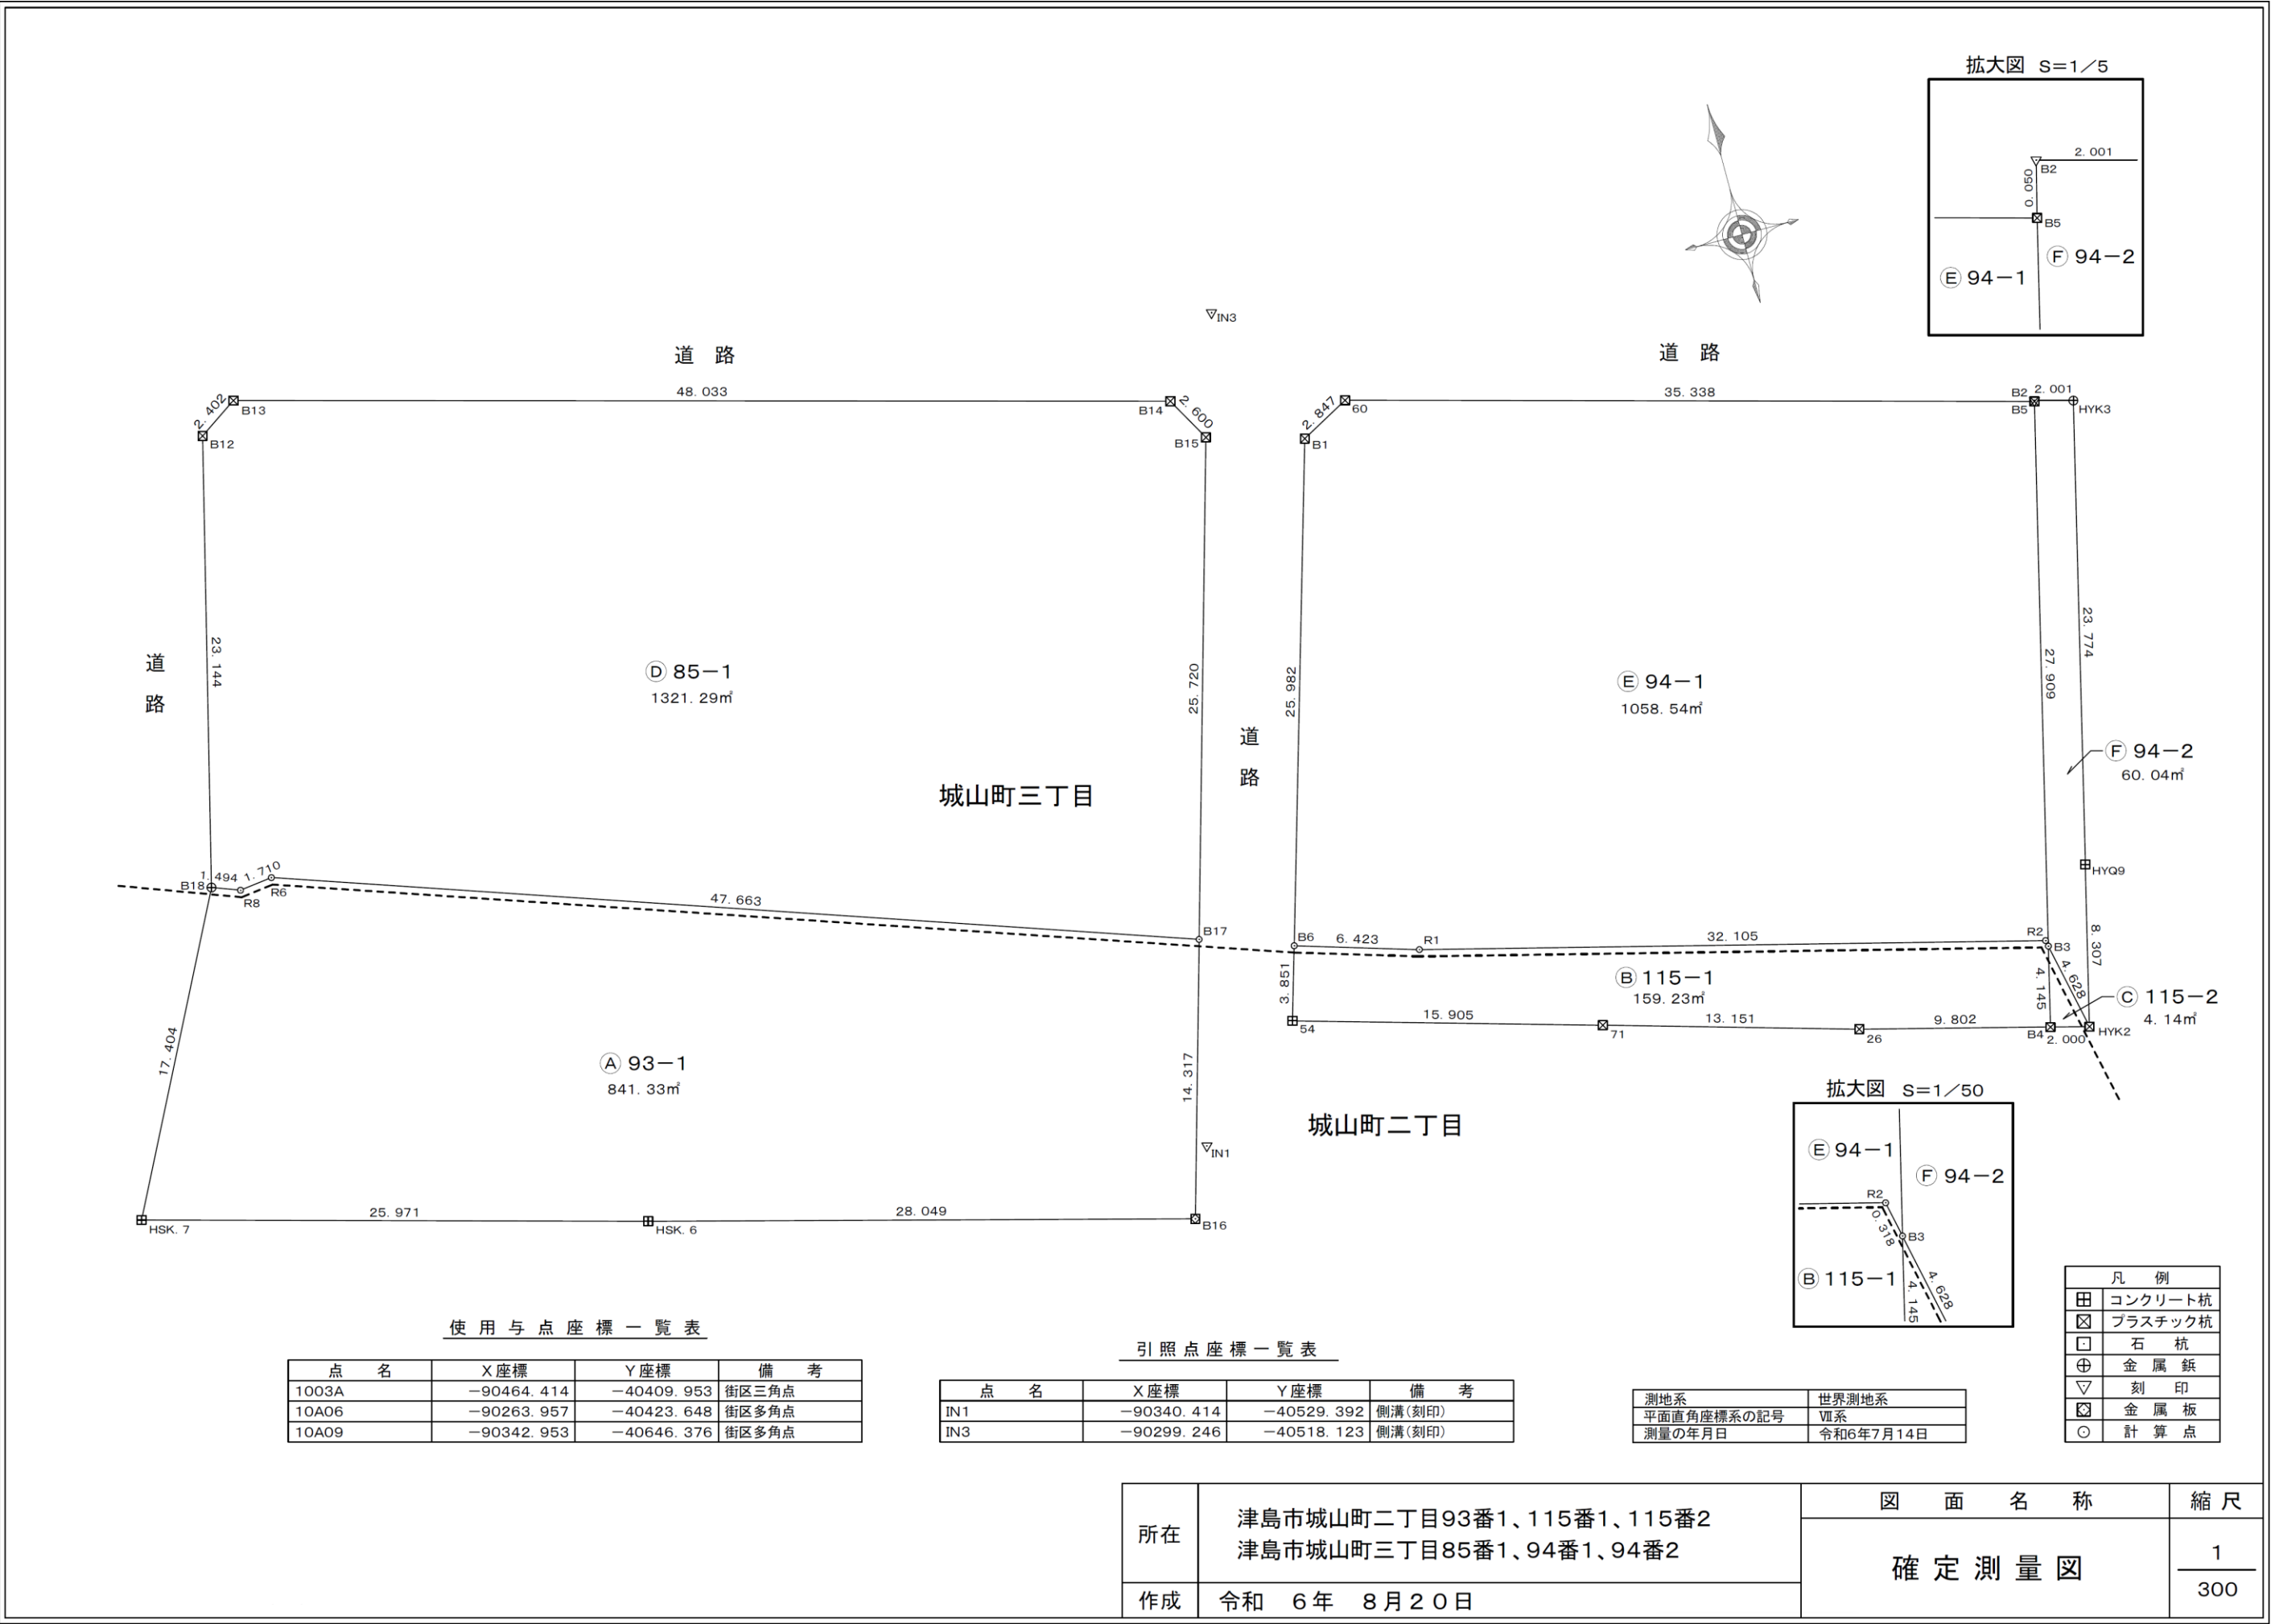

求 積 表

地 番	㊤ 93－1（城山町二丁目）			
NO	X _n	Y _n	Y _{n+1} －Y _{n-1}	X _n ・（Y _{n+1} －Y _{n-1} ）
B18	－90314.430	－40575.259	－9.273	837485.709390
HSK.7	－90329.953	－40583.130	17.200	－1553675.191600
HSK.6	－90336.732	－40558.059	52.196	－4715216.063472
B16	－90343.871	－40530.934	31.018	－2802286.190678
B17	－90330.094	－40527.041	－41.226	3723948.455244
R6	－90314.734	－40572.160	－46.816	4228174.586944
R8	－90314.948	－40573.857	－3.099	279886.023852
			合 計	－1682.670320
			合 計 面 積	841.3351600
			地 積	841.33㎡

地 番	㊤ 115－1（城山町二丁目）			
NO	X _n	Y _n	Y _{n+1} －Y _{n-1}	X _n ・（Y _{n+1} －Y _{n-1} ）
R2	－90341.380	－40485.139	－31.194	2818109.007720
R1	－90333.519	－40516.267	－37.278	3367452.921282
B6	－90331.668	－40522.417	－7.225	652646.301300
54	－90335.365	－40523.492	14.230	－1285472.243950
71	－90339.693	－40508.187	27.955	－2525446.117815
26	－90343.290	－40495.537	22.146	－2000742.500340
B4	－90345.721	－40486.041	10.464	－945377.624544
B3	－90341.691	－40485.073	0.902	－81488.205282
			合 計	－318.461629
			合 計 面 積	159.2308145
			地 積	159.23㎡

地 番	㊤ 115－2（城山町二丁目）			
NO	X _n	Y _n	Y _{n+1} －Y _{n-1}	X _n ・（Y _{n+1} －Y _{n-1} ）
B3	－90341.691	－40485.073	－1.937	174991.855467
B4	－90345.721	－40486.041	0.969	－87545.003649
HYK2	－90346.217	－40484.104	0.968	－87455.138056
			合 計	－8.286238
			合 計 面 積	4.1431190
			地 積	4.14㎡

地 番	㊤ 85－1（城山町三丁目）			
NO	X _n	Y _n	Y _{n+1} －Y _{n-1}	X _n ・（Y _{n+1} －Y _{n-1} ）
B13	－90290.622	－40567.718	－48.383	4368531.164226
B12	－90291.961	－40569.712	－7.541	680891.677901
B18	－90314.430	－40575.259	－4.145	374353.312350
R8	－90314.948	－40573.857	3.099	－279886.023852
R6	－90314.734	－40572.160	46.816	－4228174.586944
B17	－90330.094	－40527.041	52.113	－4707372.188622
B15	－90305.343	－40520.047	5.712	－515824.119216
B14	－90303.081	－40521.329	－47.671	4304838.174351
			合 計	－2642.589806
			合 計 面 積	1321.2949030
			地 積	1321.29㎡

地 番	㊤ 94－1（城山町三丁目）			
NO	X _n	Y _n	Y _{n+1} －Y _{n-1}	X _n ・（Y _{n+1} －Y _{n-1} ）
B5	－90314.554	－40478.550	－27.596	2492320.432184
60	－90305.353	－40512.669	－36.618	3306801.416154
B1	－90306.718	－40515.168	－9.748	880309.887064
B6	－90331.668	－40522.417	－1.099	99274.503132
R1	－90333.519	－40516.267	37.278	－3367452.921282
R2	－90341.380	－40485.139	31.194	－2818109.007720
B3	－90341.691	－40485.073	6.589	－595261.401999
			合 計	－2117.092467
			合 計 面 積	1058.5462335
			地 積	1058.54㎡

地 番	㊤ 94－2（城山町三丁目）			
NO	X _n	Y _n	Y _{n+1} －Y _{n-1}	X _n ・（Y _{n+1} －Y _{n-1} ）
HYK3	－90315.024	－40476.606	3.624	－327301.646976
B2	－90314.506	－40478.538	－1.944	175571.399664
B5	－90314.554	－40478.550	－6.535	590205.610390
B3	－90341.691	－40485.073	－5.554	501757.751814
HYK2	－90346.217	－40484.104	2.911	－262997.837687
HYQ9	－90338.140	－40482.162	7.498	－677355.373720
			合 計	－120.096515
			合 計 面 積	60.0482575
			地 積	60.04㎡

所在	津島市城山町二丁目93番1、115番1、115番2 津島市城山町三丁目85番1、94番1、94番2	図 面 名 称	縮 尺
		確定測量図（求積表）	
作成	令和 6 年 8 月 2 0 日		