
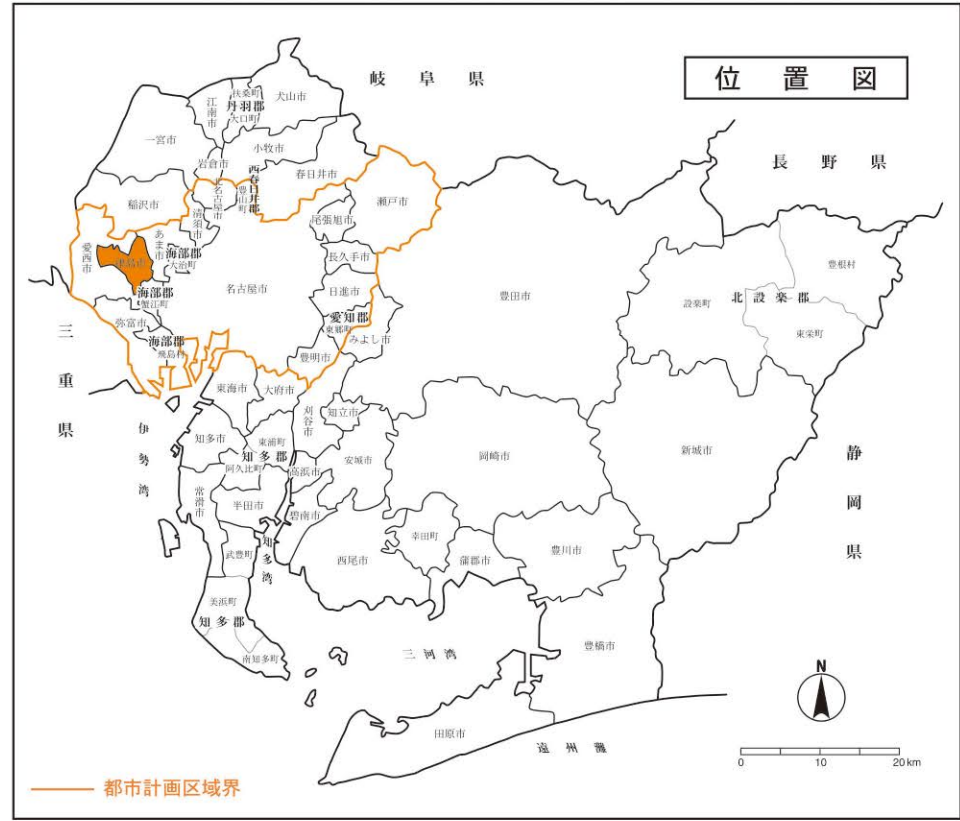


名古屋都市計画区域

津島市都市計画図

区域区分(当初線引き) 愛知県告示 第 909 号 昭和 45 年 11 月 24 日
区域区分(線引き) 愛知県告示 第 817 号 平成 3 年 9 月 4 日
用途地域 津島市告示 第 78 号 令和 6 年 11 月 1 日
道路 愛知県告示 第 92 号 令和 5 年 3 月 3 日
道路 津島市告示 第 12 号 令和 5 年 3 月 3 日

公園 津島市告示 第 11 号 令和 7 年 3 月 31 日
緑地 津島市告示 第 51 号 平成 22 年 12 月 24 日
風致地区 津島市告示 第 47 号 平成 22 年 12 月 24 日
地区計画 津島市告示 第 22 号 令和 6 年 4 月 1 日
防火・準防火地域 津島市告示 第 77 号 令和 6 年 11 月 1 日

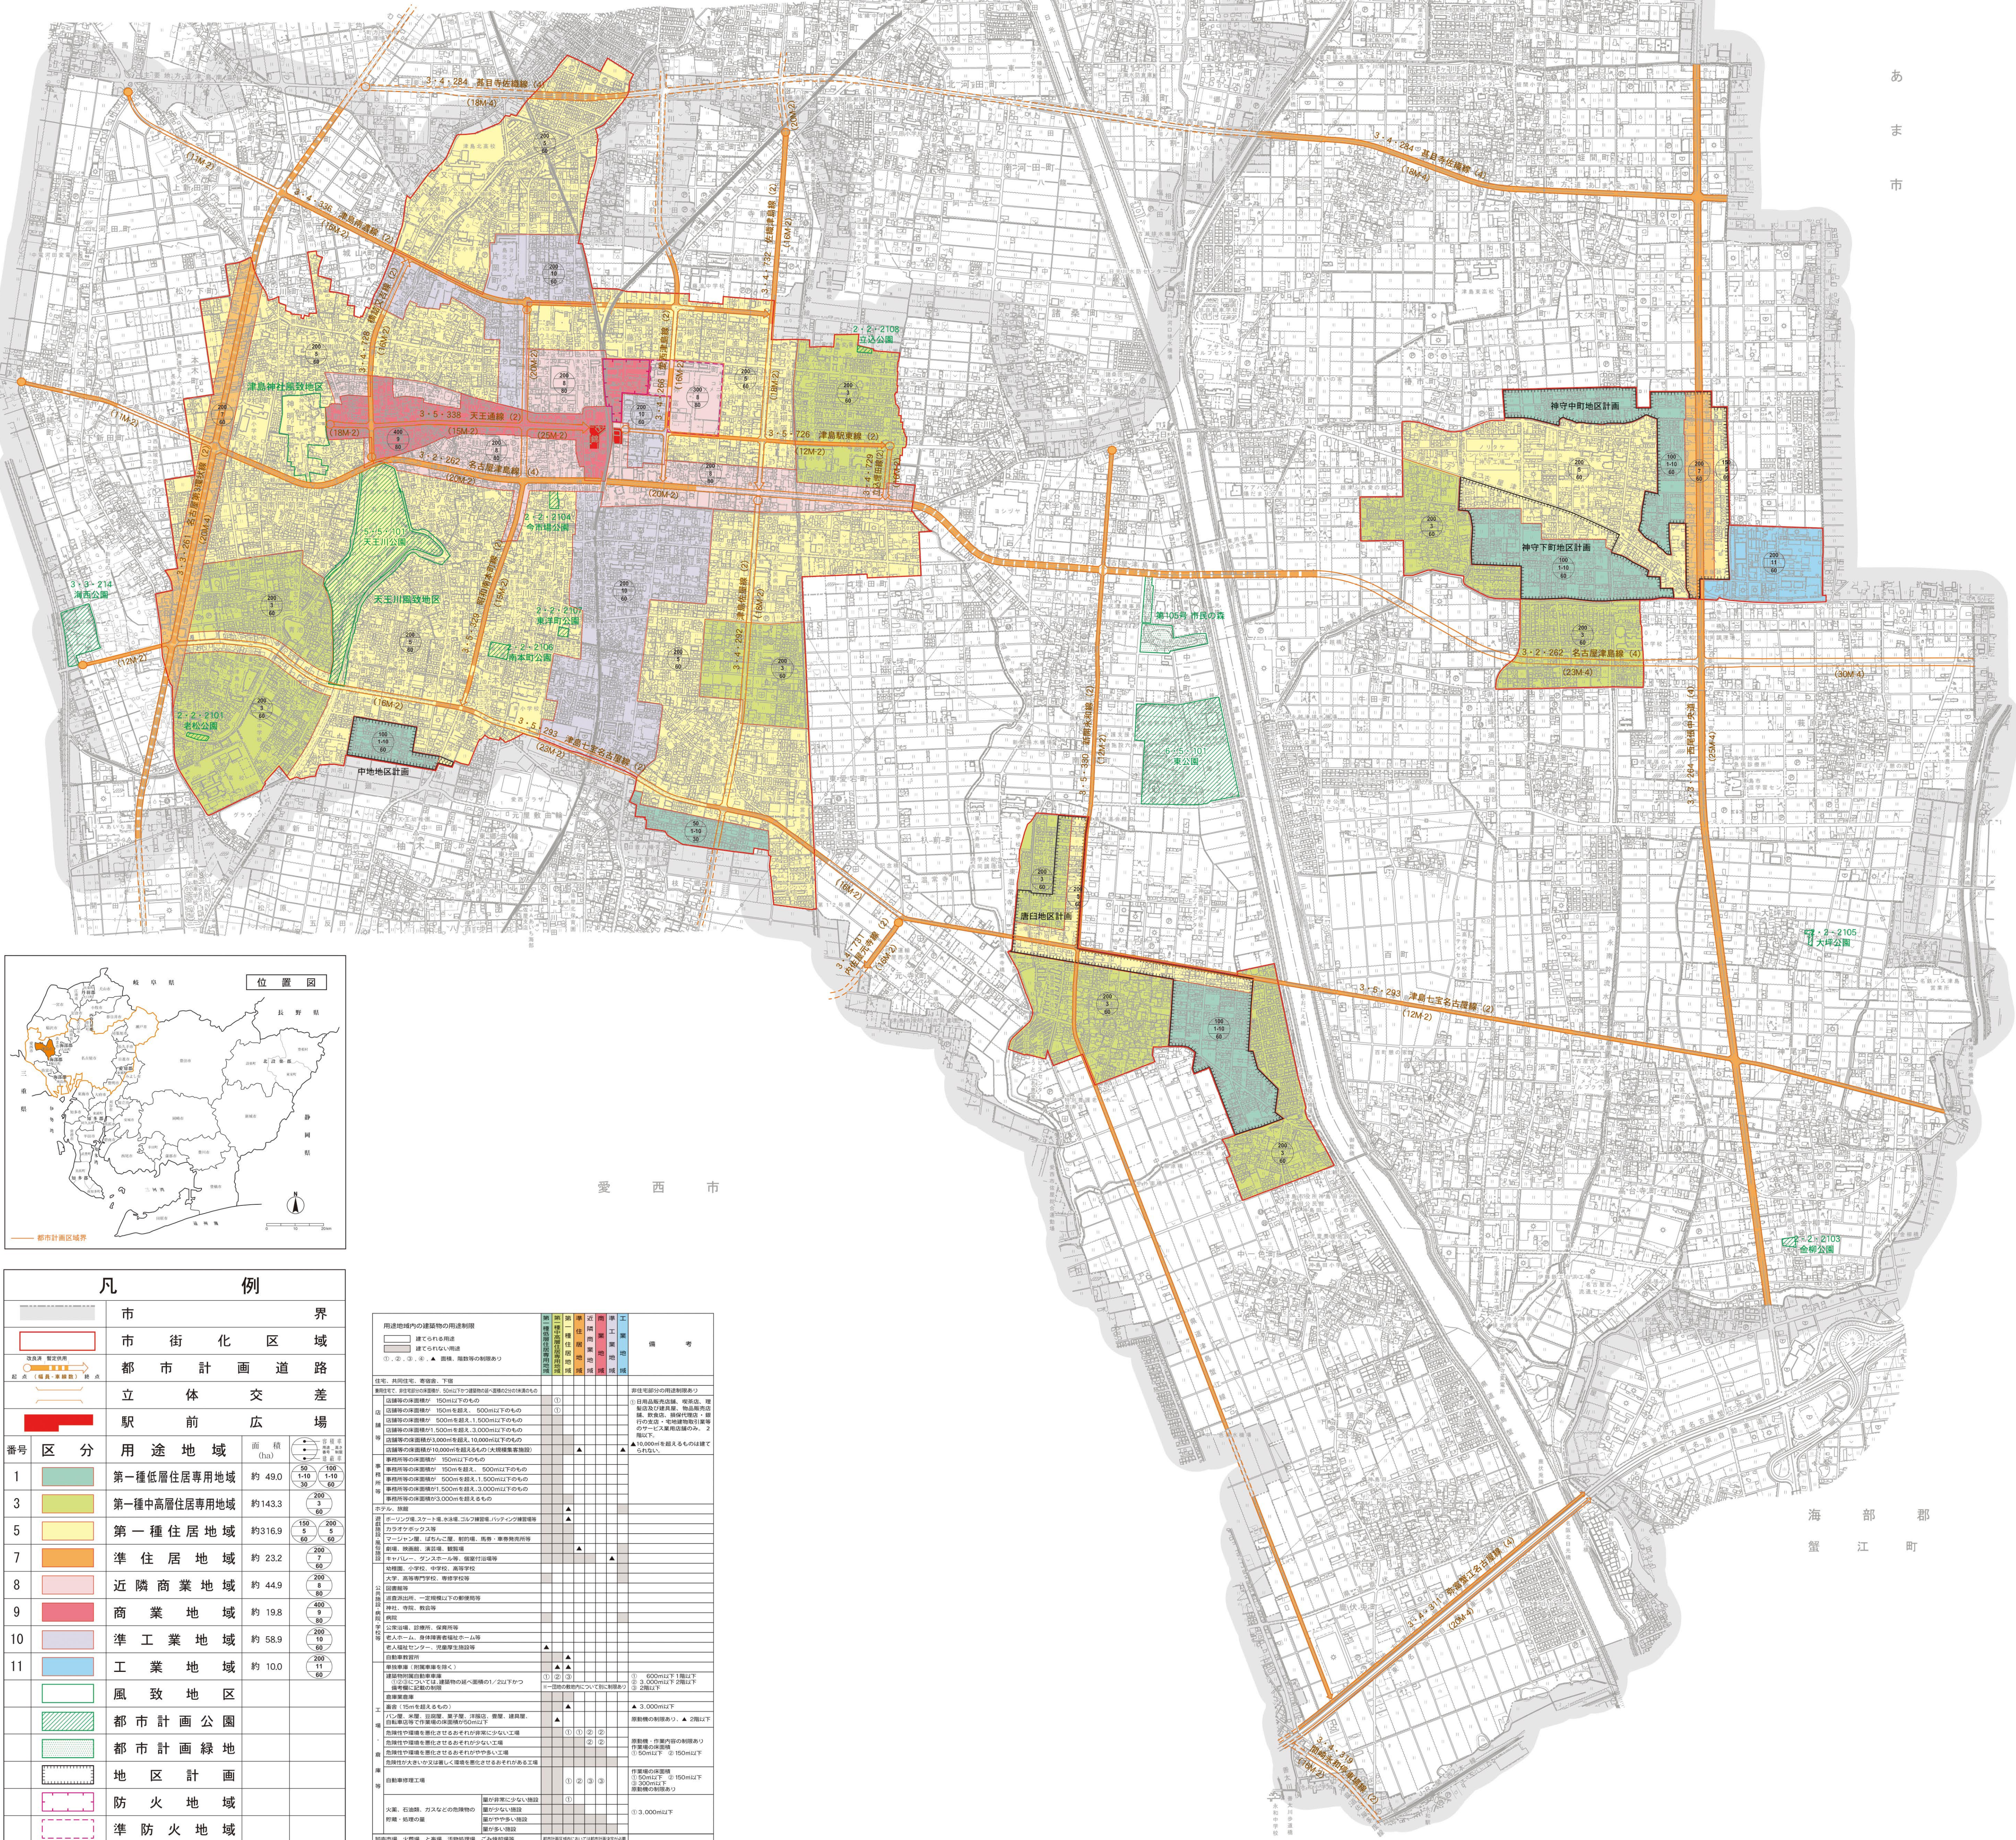

凡 例		
市 界		
市 街 化 区 域		
都 市 計 画 道 路		
立 体 交 差		
駅 前 広 場		
番号	区 分	用 途 地 域
1		第一種低層住居専用地域
3		第一種中高層住居専用地域
5		第一種住居地域
7		準住居地域
8		近隣商業地域
9		商業地域
10		準工業地域
11		工業地域
		風 致 地 区
		都 市 計 画 公 園
		都 市 計 画 緑 地
		地 区 計 画
		防 火 地 域
		準 防 火 地 域

用途地域内の建築物の用途制限									
