


名古屋都市計画区域

津島市都市計画図

区域区分(当初線引き) 愛知県告示 第 909 号 昭和 45 年 11 月 24 日
 区域区分(線引き) 愛知県告示 第 817 号 平成 3 年 9 月 4 日
 用途地域 津島市告示 第 78 号 令和 6 年 11 月 1 日
 道路 愛知県告示 第 155 号 令和 8 年 3 月 24 日
 道 津島市告示 第 12 号 令和 5 年 3 月 3 日

公 国 津島市告示 第 11 号 令和 7 年 3 月 31 日
 緑 地 津島市告示 第 51 号 平成 22 年 12 月 24 日
 風 致 地 区 津島市告示 第 47 号 平成 22 年 12 月 24 日
 地 区 計 画 津島市告示 第 26 号 令和 8 年 4 月 1 日
 防 火 ・ 準 防 火 地 域 津島市告示 第 77 号 令和 6 年 11 月 1 日

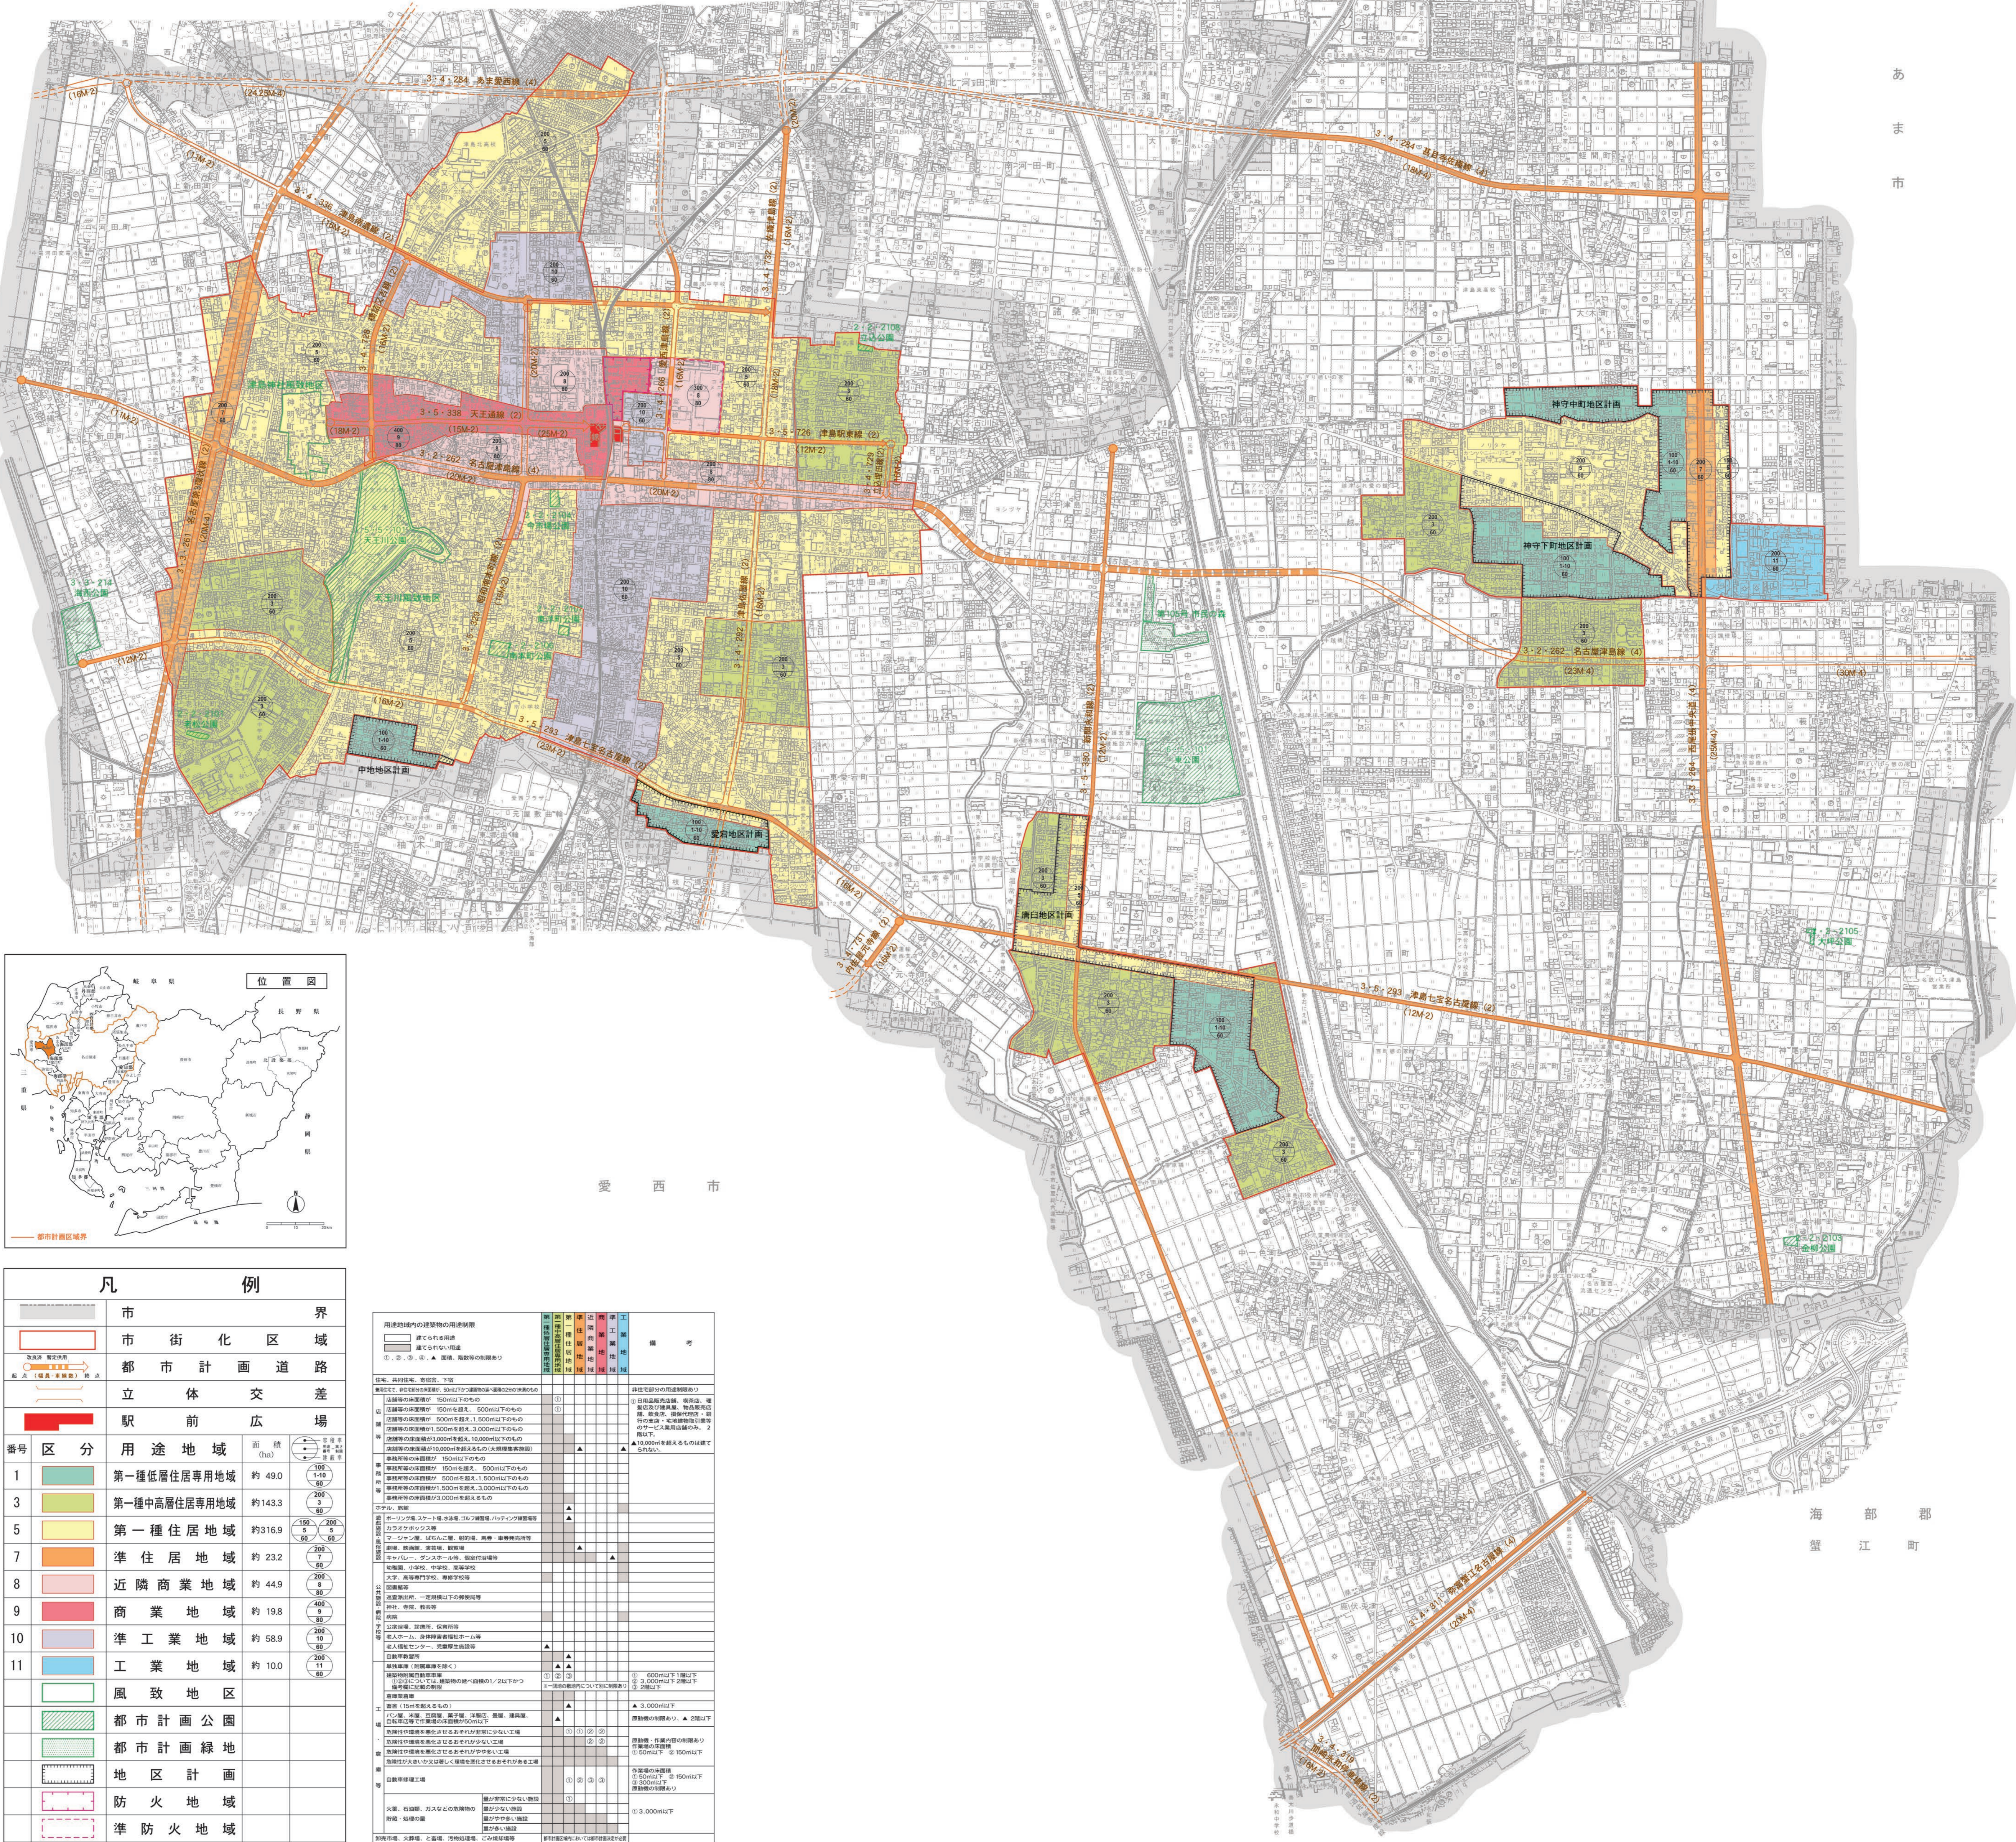

凡 例			
	市 界		
	市 街 化 区 域		
	都 市 計 画 道 路		
	立 体 交 差		
	駅 前 広 場		
番号	区分	用途地域	面積 (ha)
1	第一種低層住居専用地域	約 49.0	
3	第一種中高層住居専用地域	約 143.3	
5	第一種住居地域	約 316.9	
7	準住居地域	約 23.2	
8	近隣商業地域	約 44.9	
9	商業地域	約 19.8	
10	準工業地域	約 58.9	
11	工業地域	約 10.0	
	風 致 地 区		
	都 市 計 画 緑 地		
	地 区 計 画		
	防 火 地 域		
	準 防 火 地 域		

用途地域内の建築物の用途制限	注
